

**ELABORATO PLANIMETRICO**

Comune di Carrara

Demostrazione grafica dei subalberni

Compilato da: **Tongiani Luca**

Sezione: **Foglio: 42**

Iscritto all'albo: **Geometri**

Particella: **424**


Procedimento n. **MS0037215** del **29/12/2020**

Prov. **Massa** N. **1345**

Tipo Mappale n. **dal** **Scala 1 : 500**

**Agenzia delle Entrate**  
**CATASTO FABBRICATI**  
 Ufficio provinciale di Massa

### ELABORATO PLANIMETRICO PARZIALE

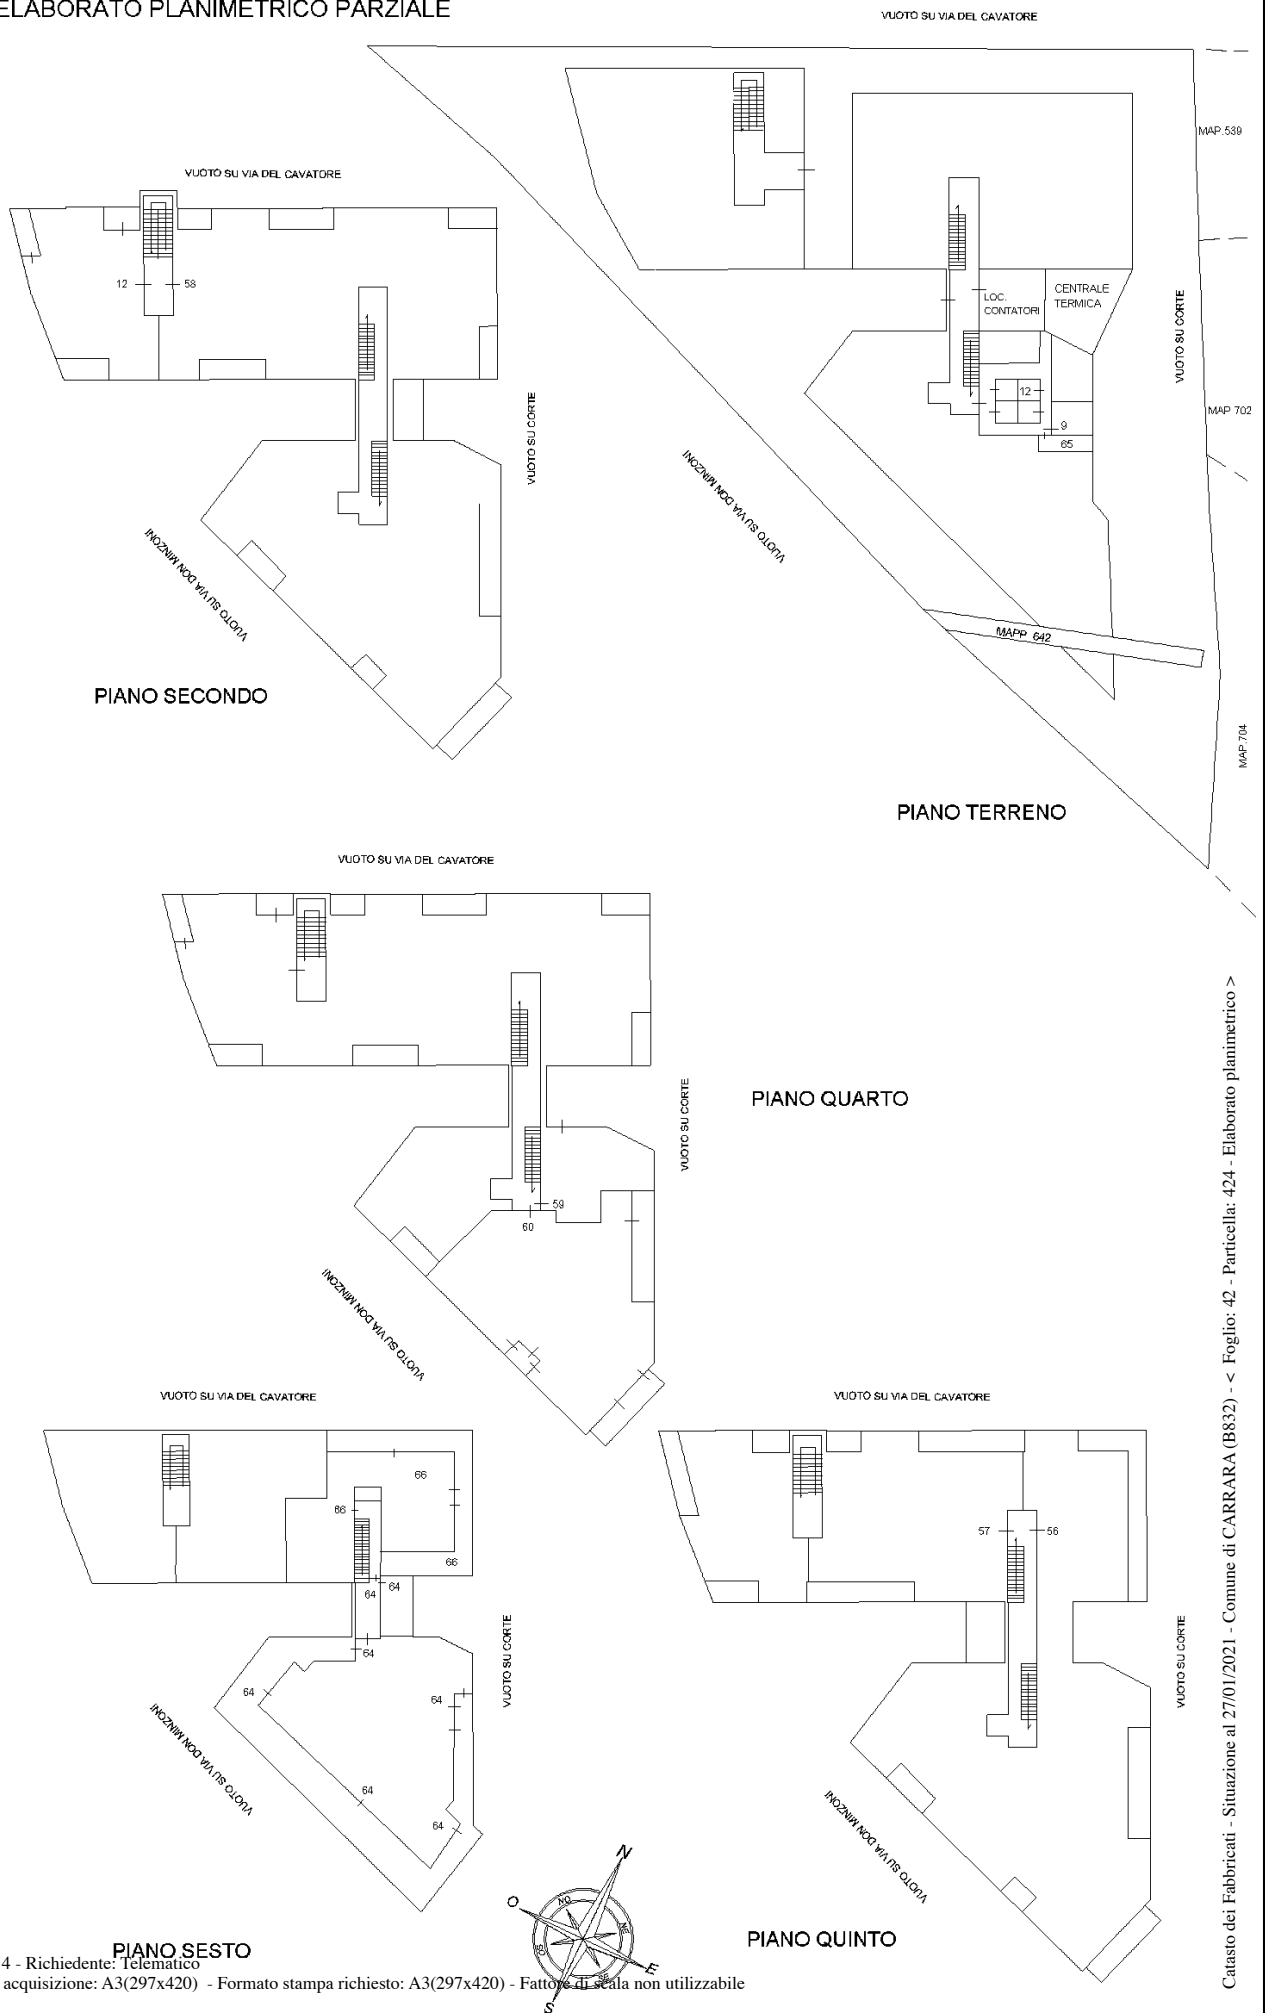

**ELABORATO PLANIMETRICO**

Comune di Carrara

Demostrazione grafica dei subaltrierni

Compilato da: **Tongiani Luca**

Sezione: **Foglio: 42**

Iscritto all'albo: **Geometri**

Particella: **424**


Protocollo n. **MS0037319** del **31/12/2020**

Prov. **Massa** N. **1345**

Tipo Mappale n. **Scala 1 : 500**

**Agenzia delle Entrate**  
**CATASTO FABBRICATI**  
 Ufficio provinciale di Massa

### ELABORATO PLANIMETRICO PARZIALE

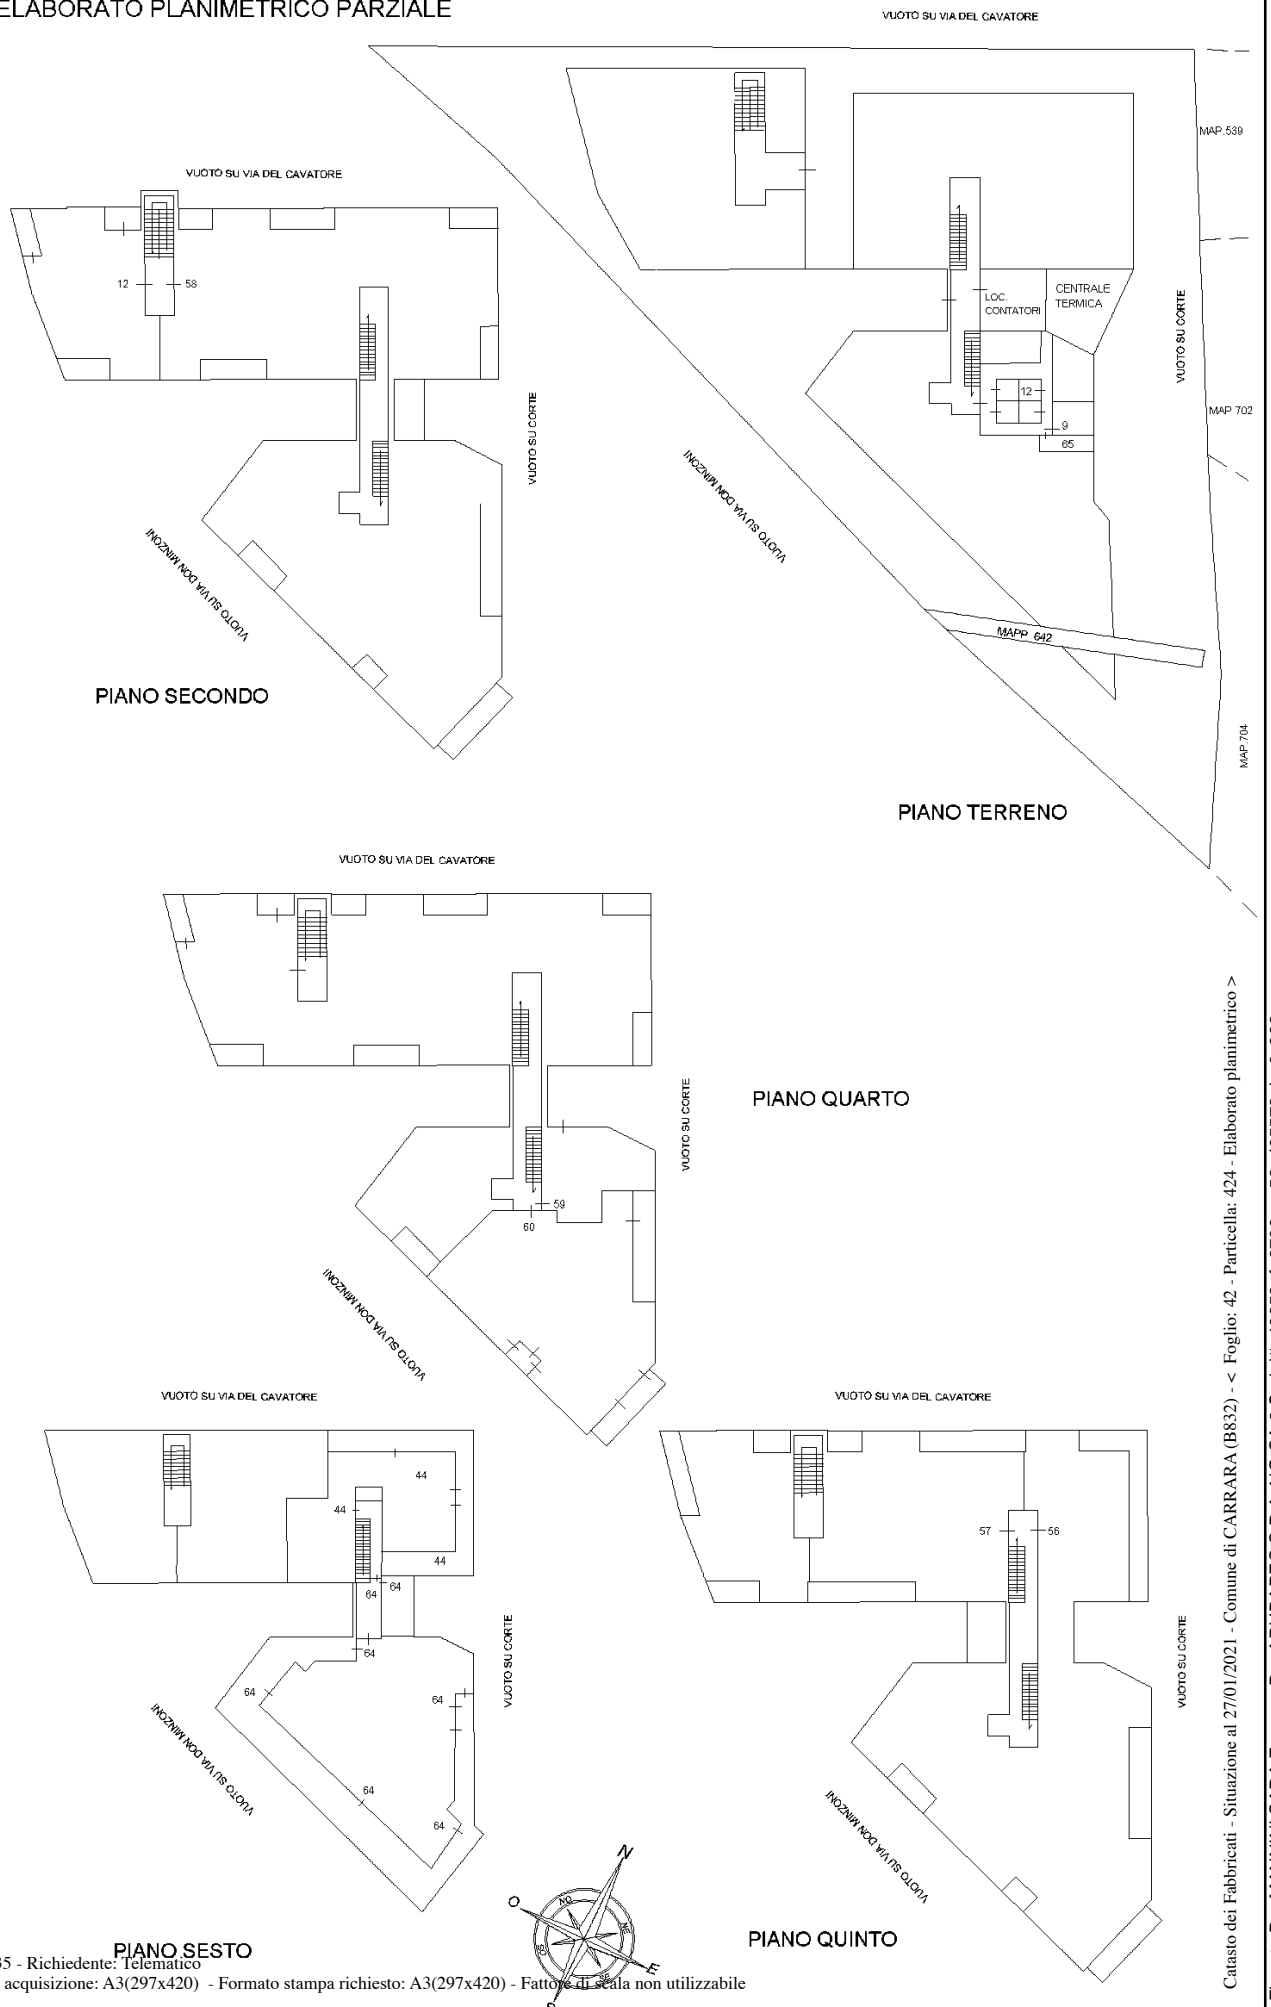

**ELABORATO PLANIMETRICO**      **Compilato da: Ricci Andrea Francesco**      **Iscritto all'albo: Geometri**      **Prov. Massa**      **N. 00774**

Comune di Carrara      **Sezione: Foglio: 42**      **Particella: 424**      **Protocollo n. MS0041892 del. 07/09/2018**

Dimostrazione grafica dei subalterni      **Tipo Mappale n. dal**      **Scala 1 : 500**

**Agenzia delle Entrate**  
**CATASTO FABBRICATI**  
**Ufficio provinciale di Massa**

