
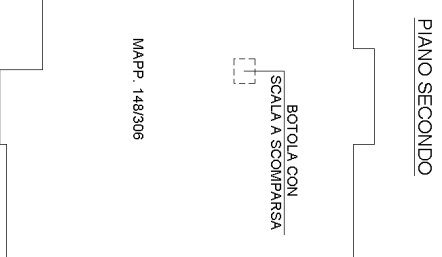
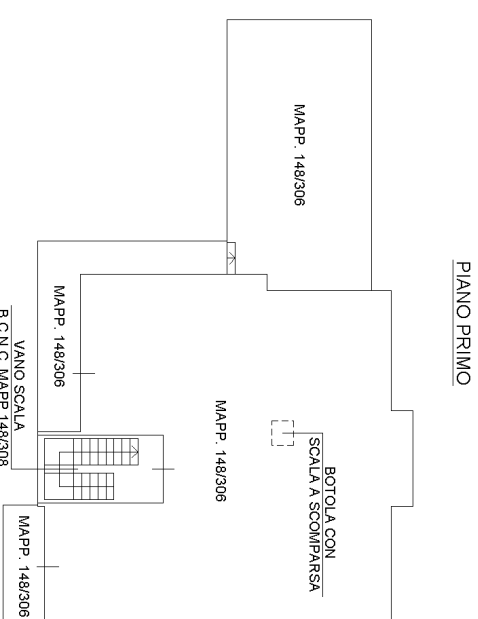


6-Lug-2017 9:10:33
Prot. n. T23705/2017


ELABORATO PLANIMETRICO		Prov. Mantova		N. 2570
Compilato da: Zunica Glaucio		Iscritto all'albo: Geometri		
Comune di Roverbella	Sezione:	Foglio: 27	Particella: 148	Protocollo n. del
Dimostrazione grafica dei subalterni		Tipo Mappale n.		del Scala 1 : 500

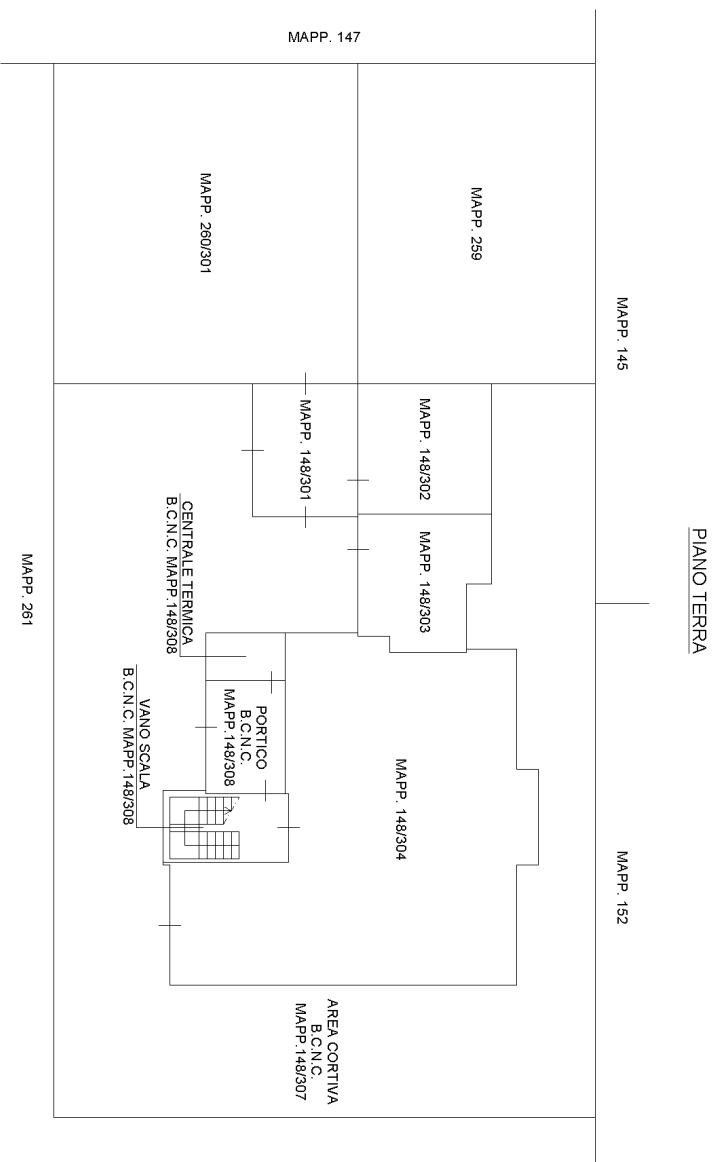

Dichiarazione protocollo n. _____ del _____	
Planimetria di u.i.u. in Comune di Roverbella	
Via P. Togliatti _____ civ. 10BIS	
Identificativi Catastali:	Compilata da:
Sezione:	Zunica Glauco
Foglio: 27	Iscritto all'albo:
Particella: 148	Geometri
Subalterno: 301	Prov. Mantova _____ N. 2570

Scheda n. 1 Scala 1:200


PIANO TERRA

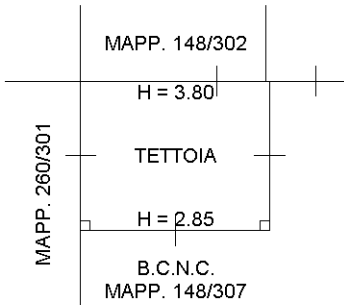


Dichiarazione protocollo n. _____ del _____	
Planimetria di u.i.u. in Comune di Roverbella	
Via P. Togliatti _____ civ. 10BIS _____	
Identificativi Catastali:	Compilata da: Zunica Glauco
Sezione:	Iscritto all'albo: Geometri
Foglio: 27	
Particella: 148	
Subalterno: 302	Prov. Mantova _____ N. 2570 _____


Scheda n. 1 Scala 1:200

PIANO TERRA

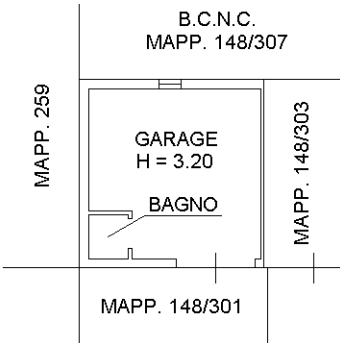

 

MAPP. 152

  $H = 3.05$ 

MAPP. 261



H 1.50

H 2.55
SOFFITTA / SOTTOTETTO

H 1.50

H 0.65

