Data presentazione: 02/07/1979 - Data: 13/06/2026 - n. T99157 - Richiedente: ZZTPTR59B11H501V

MODULARIO
F. - Cat. S. T. - 315

3156

MINISTERO DELLE FINANZE

DIREZIONE GENERALE DEL CATASTO E DEI SERVIZI TECNICI ERARIALI

MOD B (*Nuovo Catasto Edilizio Urbano*)

Lire 50

172

NUOVO CATASTO EDILIZIO URBANO

(R. DECRETO-LEGGE 13 APRILE 1939, N. 652)

Planimetria dell'immobile situato nel Comune di ORBETELLO *Via* STR. PROV. N° 33 di GIANNELLA REG. MAGNOLIA N° 31

Ditta SOCIETÀ CORTA D'ARGENTO S.a.S. VIA TARRA N° 6 - MILANO -

Allegata alla dichiarazione presentata all'Ufficio Tecnico Erariale di GROSSETO

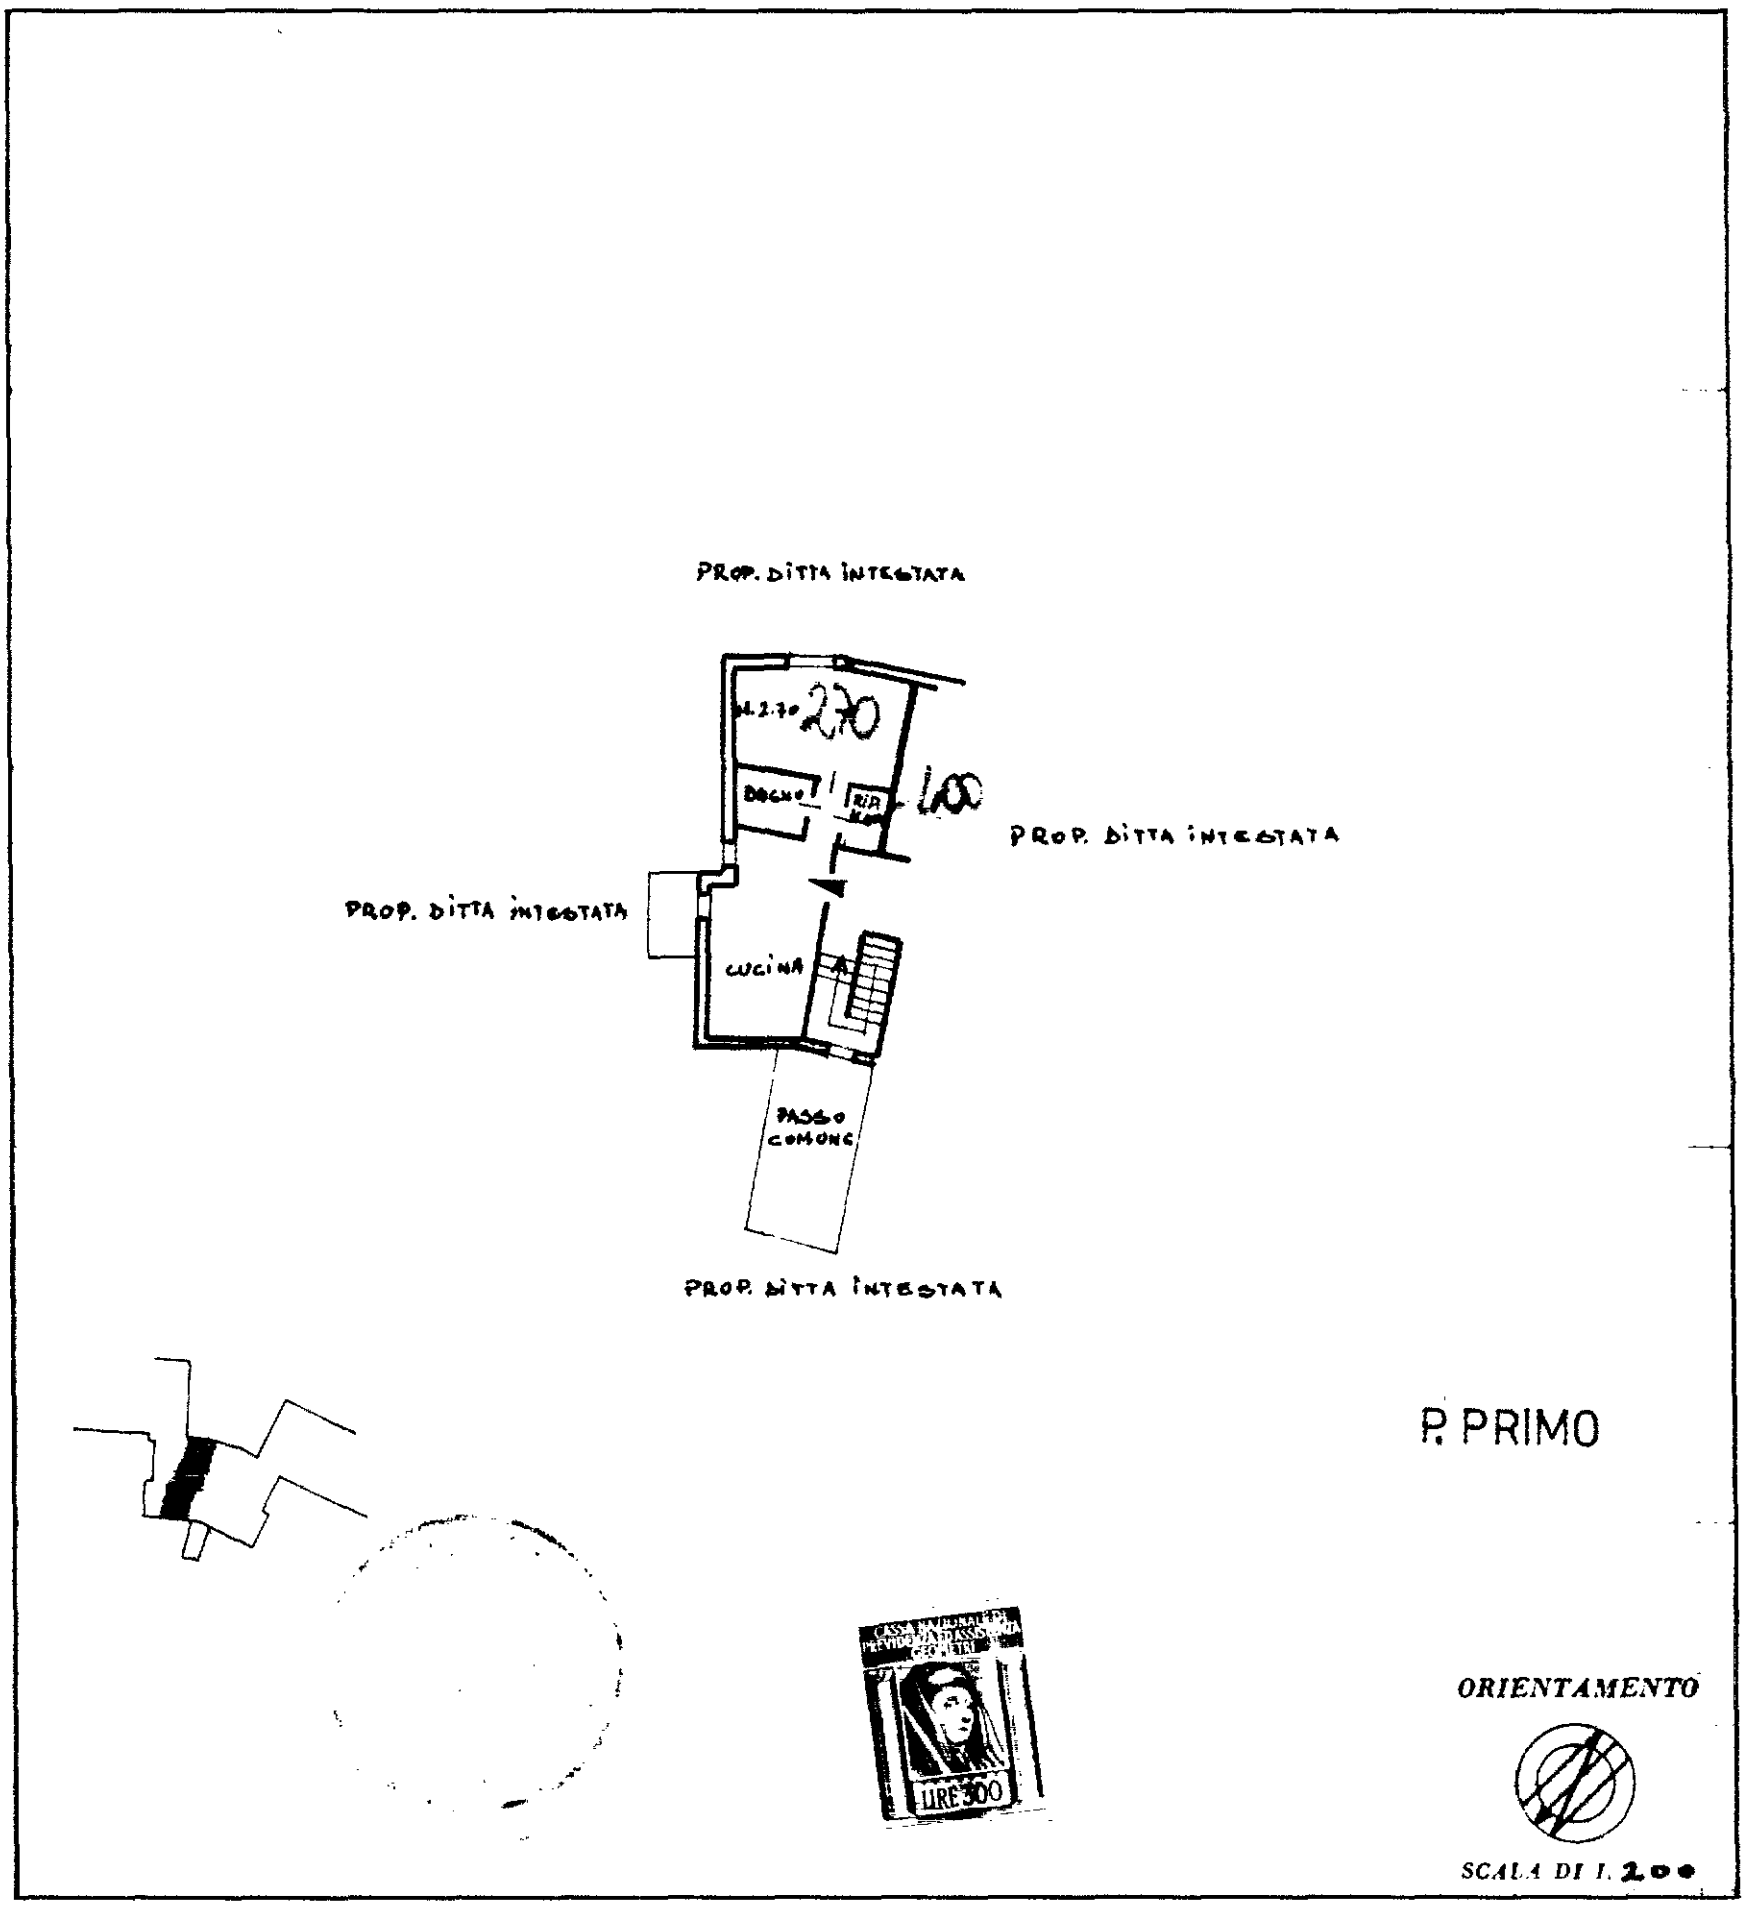

SPAZIO RISERVATO PER LE ANNOTAZIONI D'UFFICIO

DATA

PROT. N° 2149 ROLLO N° 58 756/31

11 OTT

~~NON~~ ACCATASTABILE

Rettificato

Compilata dal GEOMETRA PIERGIORGIO GALLATI
(Titolo, nome e cognome del tecnico)

Iscritto all'Albo dei GEOMETRI

della Provincia di SAVONA

DATA

Firma:

IPS OFFICINA F.V. ROMA

10 metri

Catasto dei Fabbricati - Situazione al 13/06/2026 - Comune di ORBETELLO(G088) - < Foglio 58 - Particella 756 - Subalterno 31 >
STRADA PROVINCIALE 36 DELLA GIANNELLA Interno 31 Piano 1

Data presentazione: 02/07/1979 - Data: 13/06/2026 - n. T99157 - Richiedente: ZZTPTR59B11H501V
Totale schede: 1 - Formato di acquisizione: A3(297x420) - Formato stampa richiesto: A3(297x420)
Ultima planimetria in atti