Data presentazione: 08/08/1979 - Data: 11/10/2012 - n. MI0743057 - Richiedente CASTELLI FRANCESCO

MODULARIO
T. - Cod. N. T. - 660

Mod. A (Nuovo Catasto Edilizio

NUOVO CATASTO EDILIZIO URBANO

(REGIO DECRETO LEGGE 11 APRILE 1938 N. 652)

Planimetria dell'immobile situato nel Comune di MILANO Via C. Reale 15/

Ditta S.p.A. MARCA con sede in MILANO

Allegata alla dichiarazione presentata all'Ufficio Tecnico Erariale di MILANO

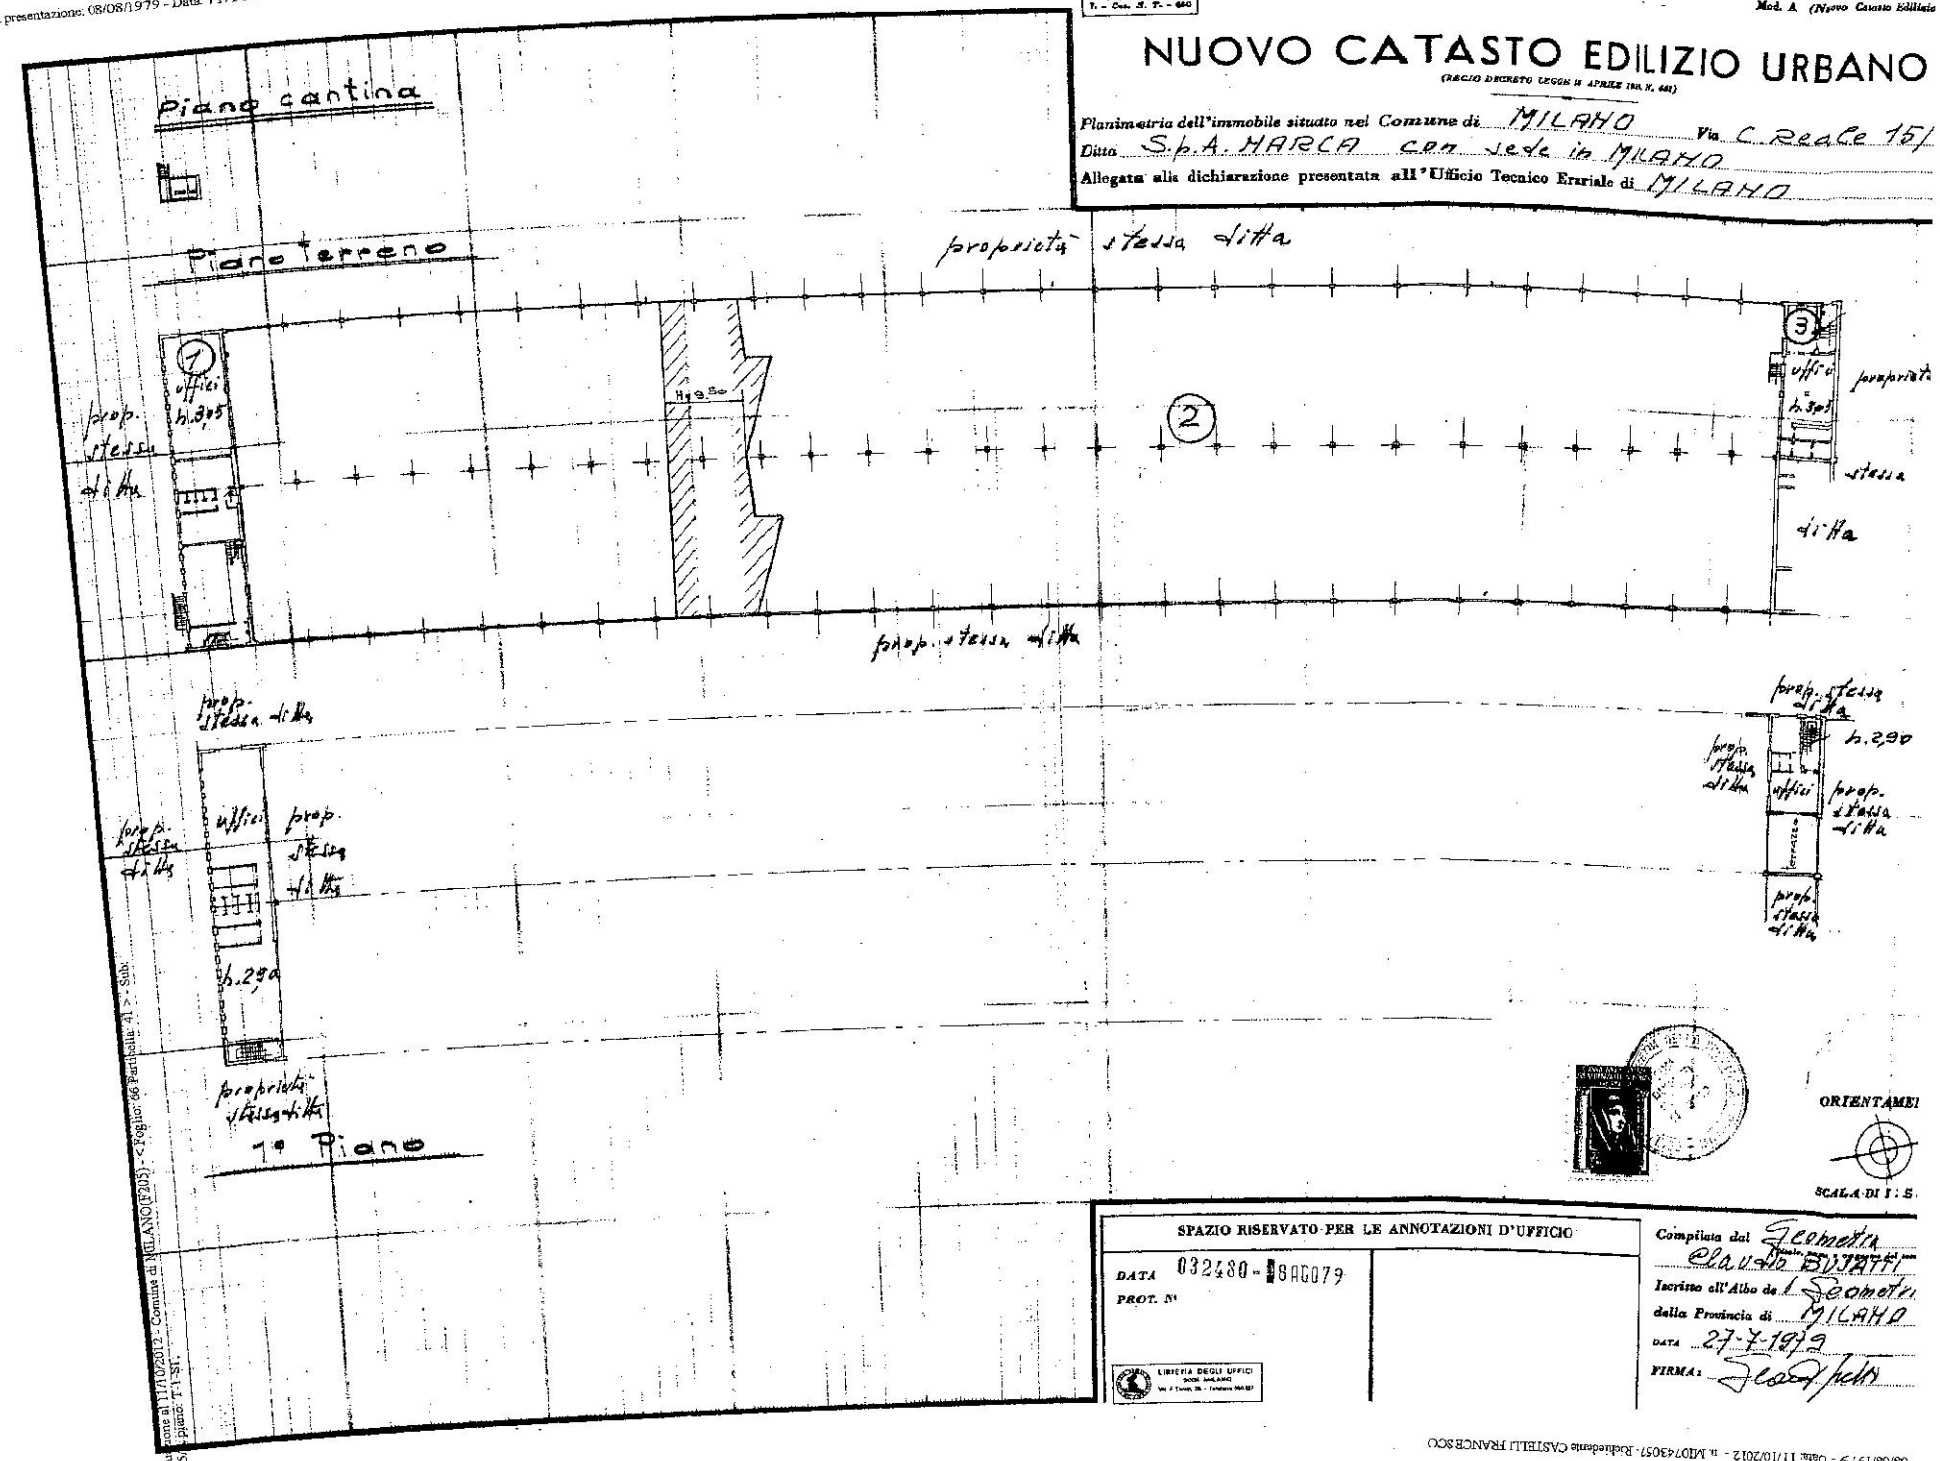

SPAZIO RISERVATO PER LE ANNOTAZIONI D'UFFICIO

DATA 032480 - 8AG079

PROT. N°

LIBRERIA DELLO STATO

Compilata dal Geometra Claudio BUSATTI

Iscritto all'Albo de Geometri della Provincia di MILANO

DATA 27-7-1979

FIRMA: Geom. Busatti

abbinati - Situazione al 11/10/2012 - Comune di MILANO(F205) - < Foglio: 66 Particella: 41 > - Subi
REALE n. 15 piano: T 1 SIT.

08/08/1979 - Data: 11/10/2012 - n. MI0743057 - Richiedente CASTELLI FRANCESCO