

COMUNE DI RECCO : VIA CARBONARA CIV. 5
D.I.A. Legge R. 03/11/2009

PROPRIETÀ:
George Stathopoulos - Roberta Colombino
RECCO- Via Privata Bice 24

Progetto:
geom. Roberta Colombino- Albo dei geometri Provincia di Genova n° 2747
RECCO- Via Privata Bice 24 tel. 393401063311

Tipo tavola
PROGETTO ampliamento D.I.A. Legge R. 03/11/2009
Piante - Sezioni - Prospetti


Data
Febbraio 2013

App.


Scala
1:100

3


PIANO TERRA

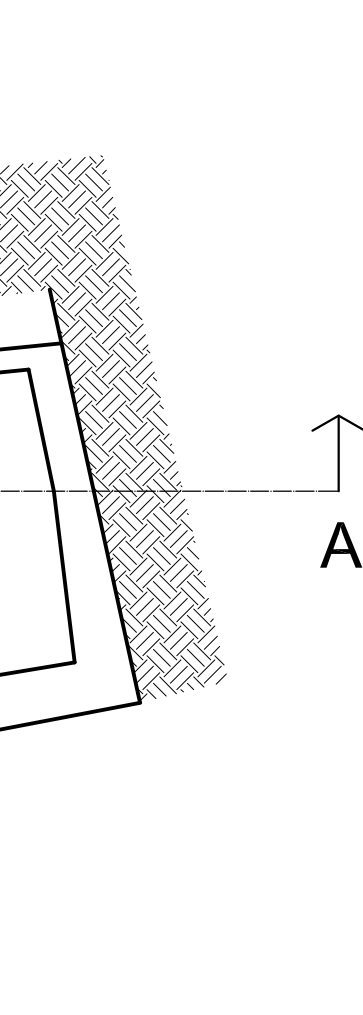


PIANO PRIMO

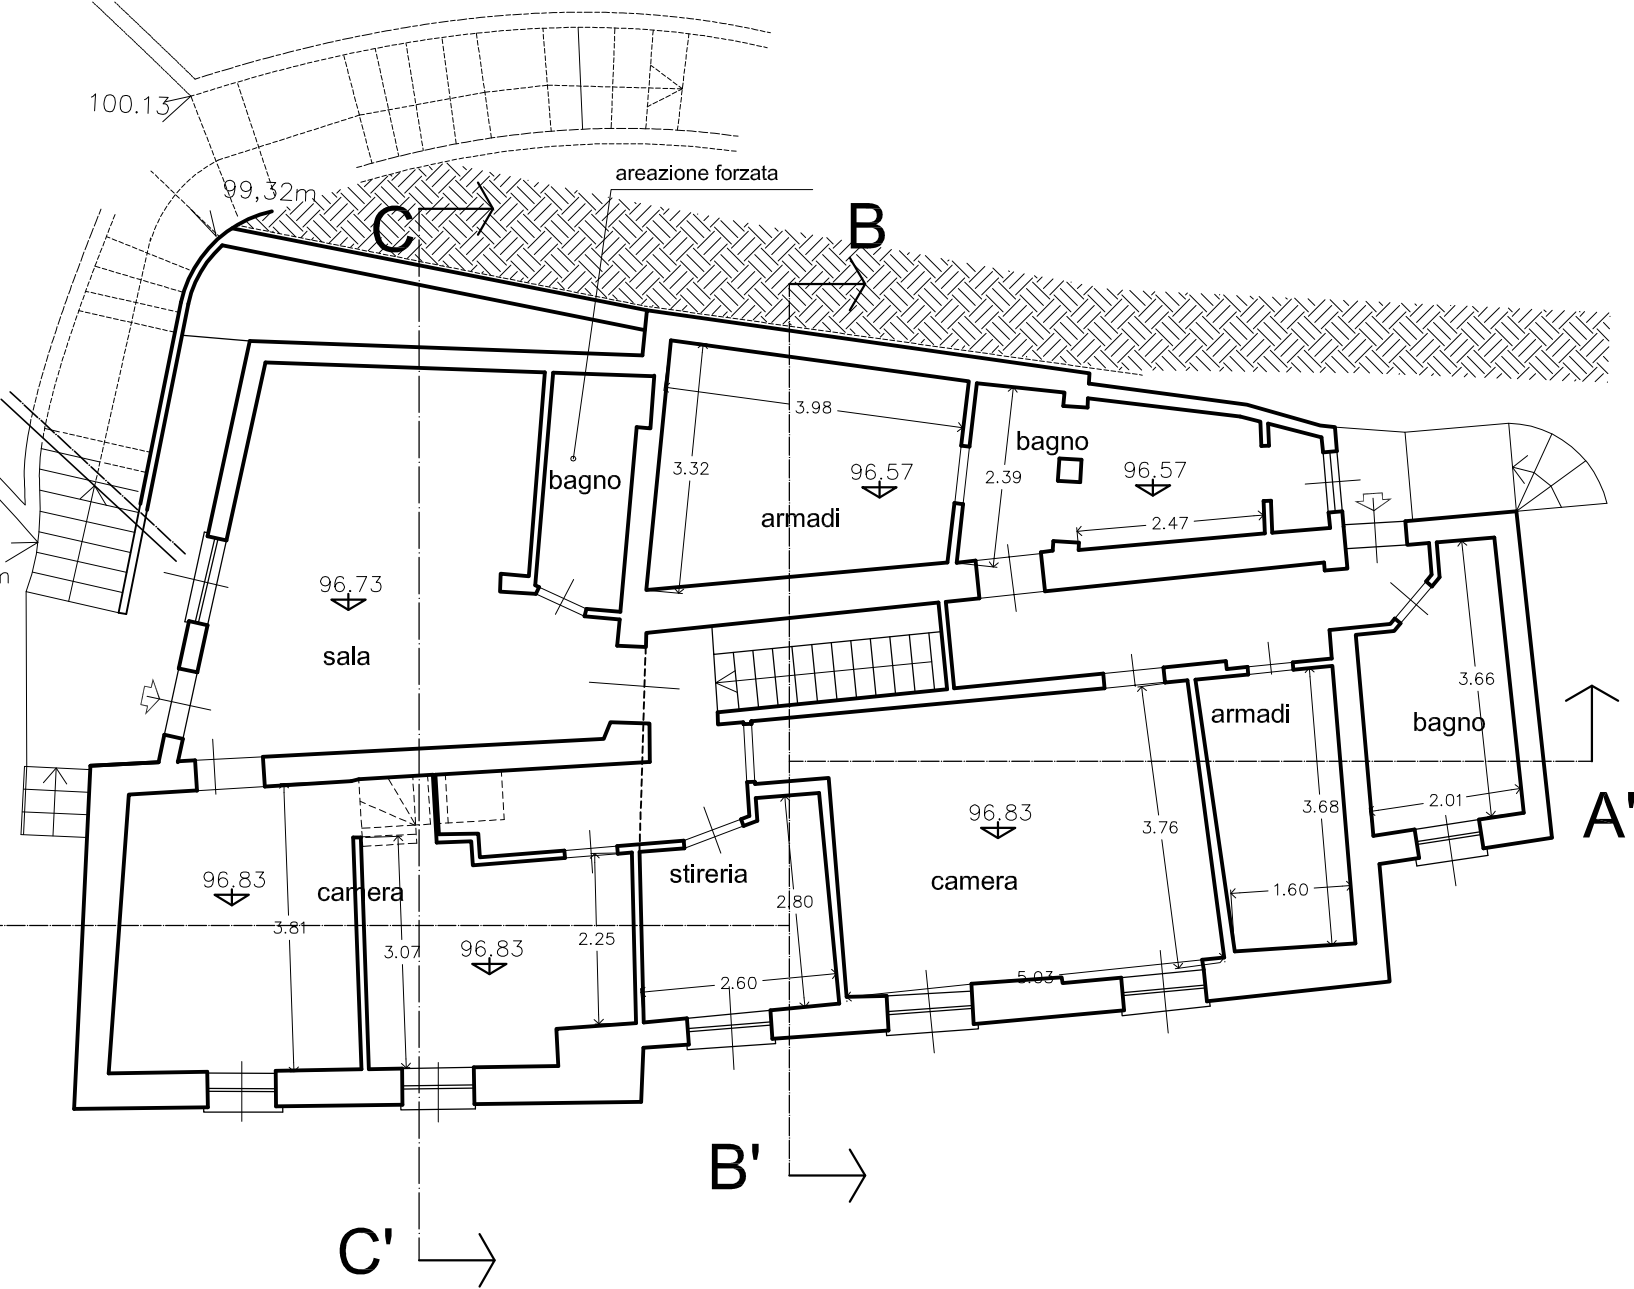


PIANO SOPPALCO

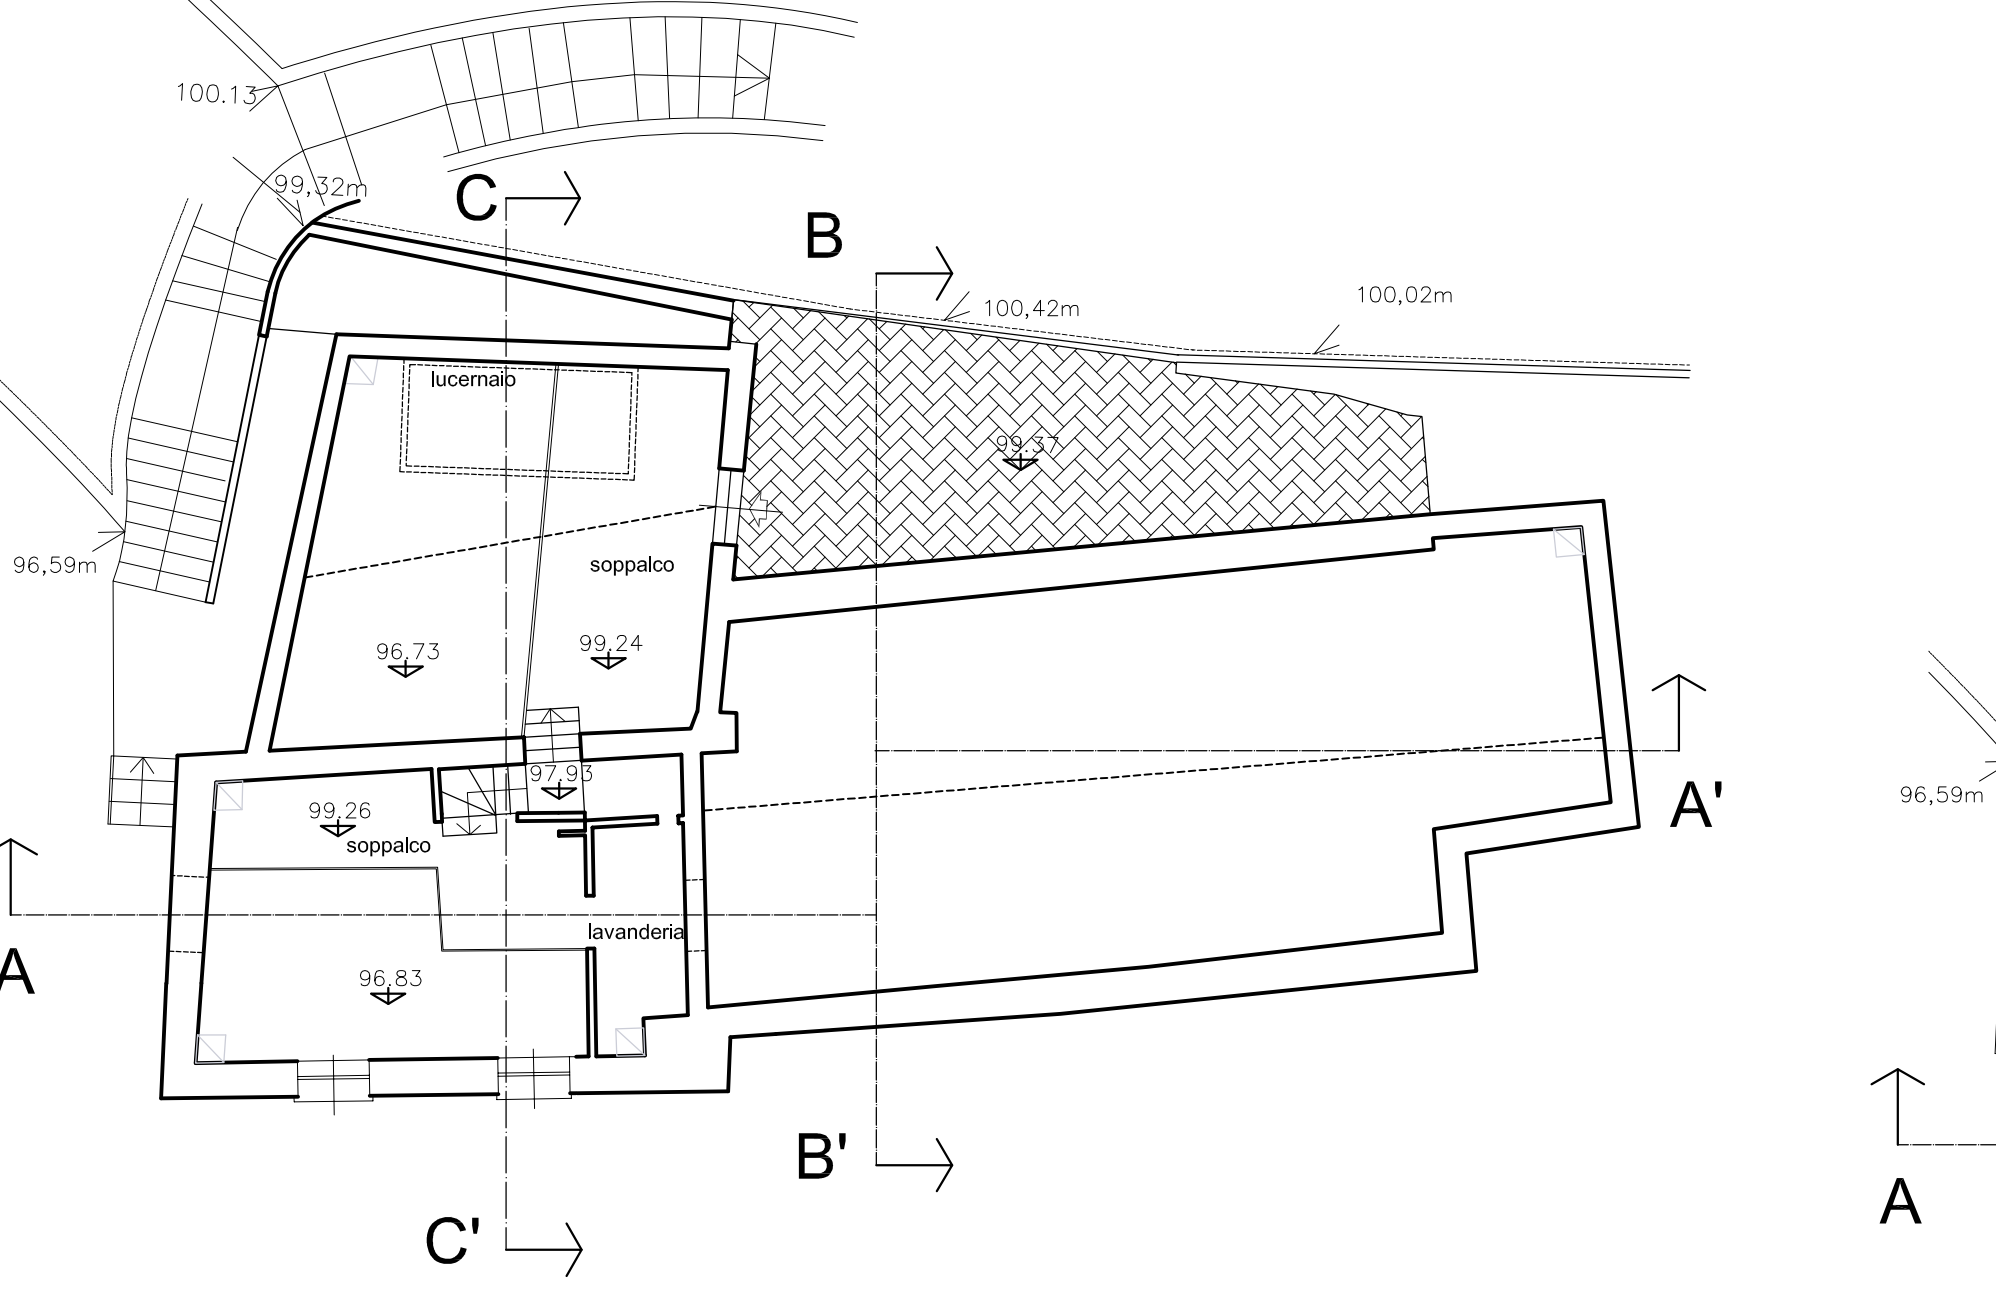


PIANTA COPERTURE

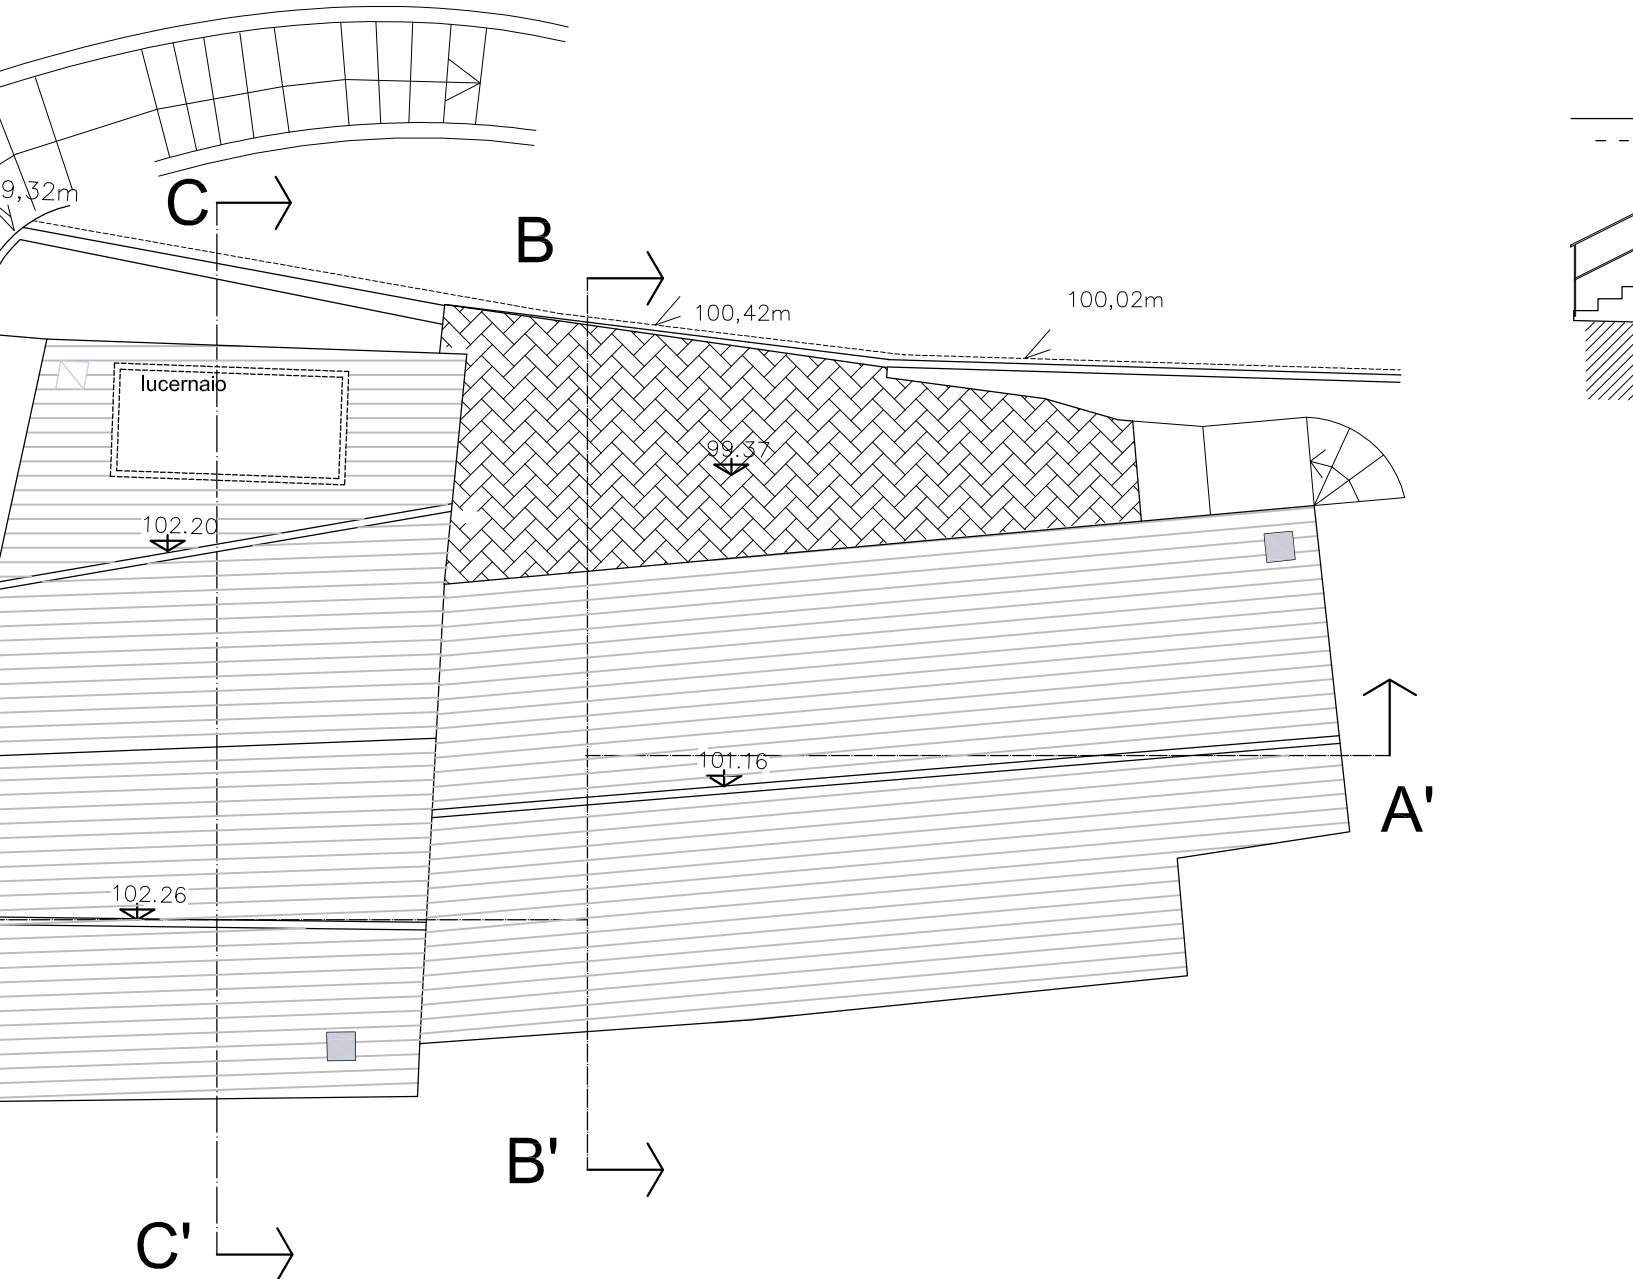


PROSPETTO SUD OVEST

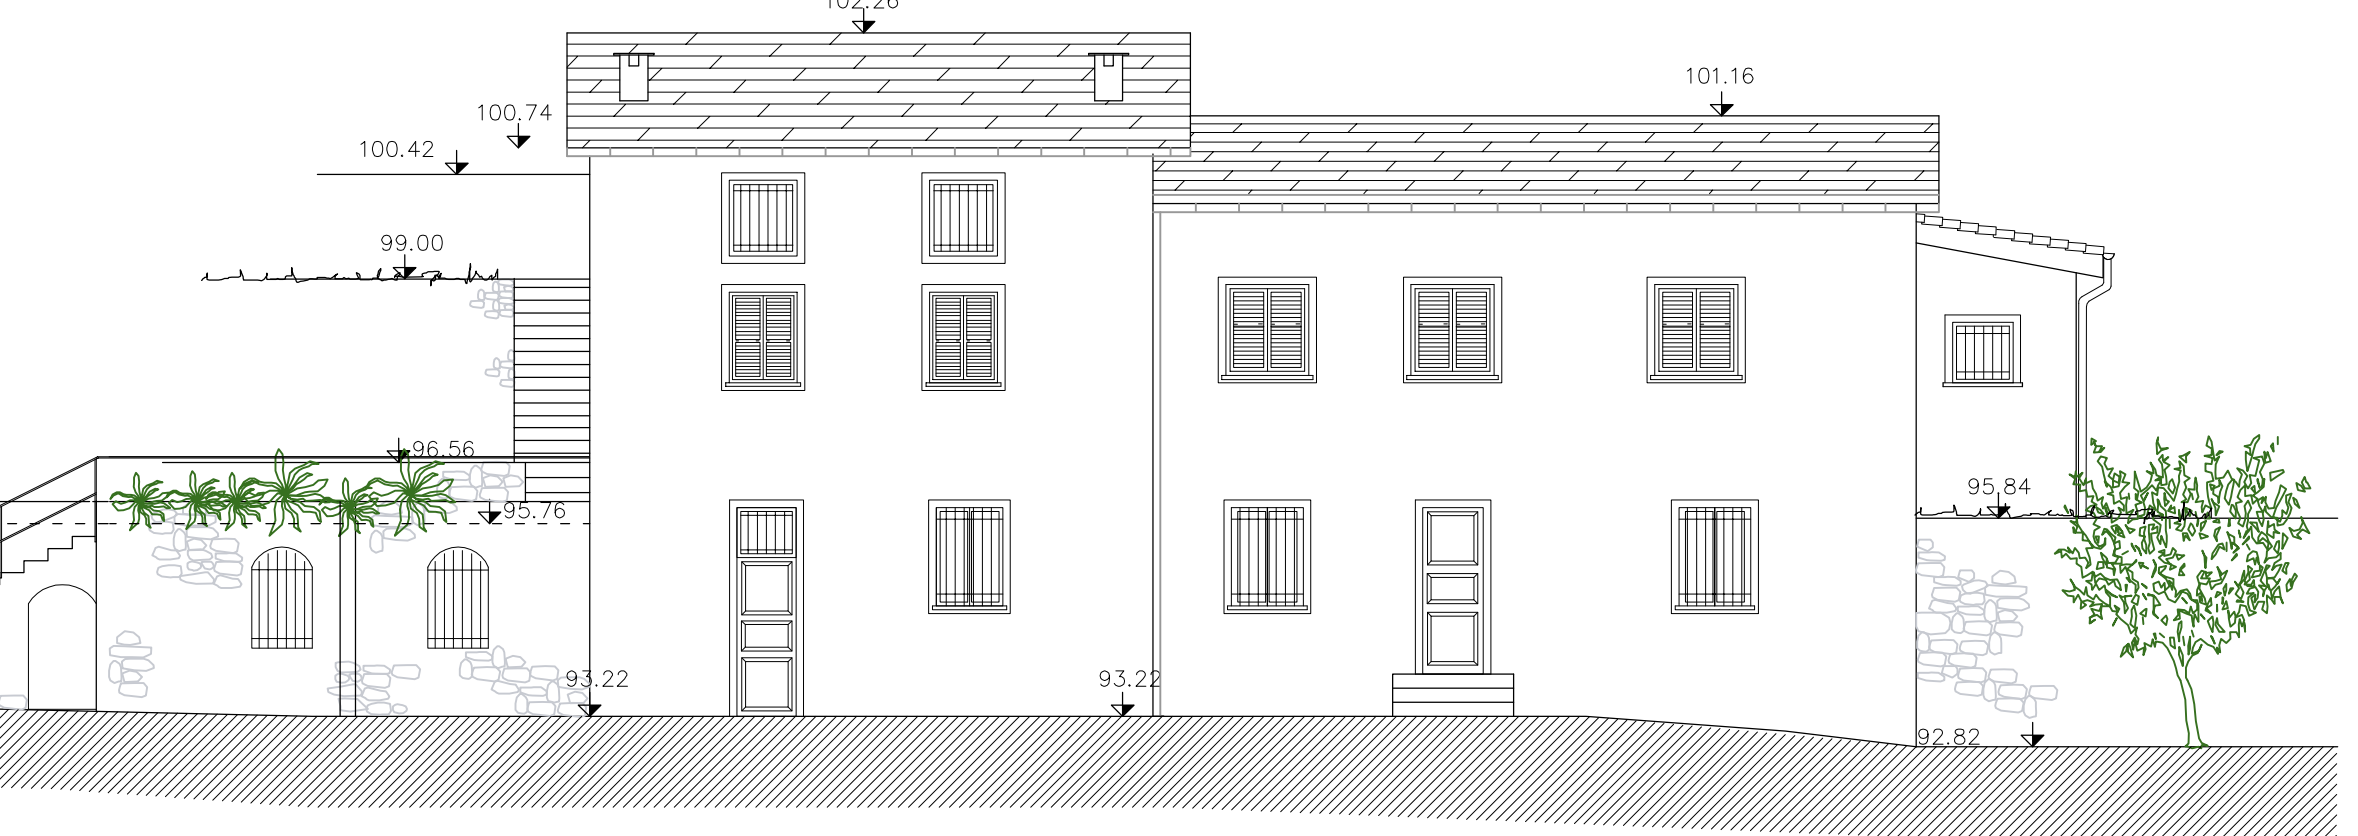


PROSPETTO SUD EST

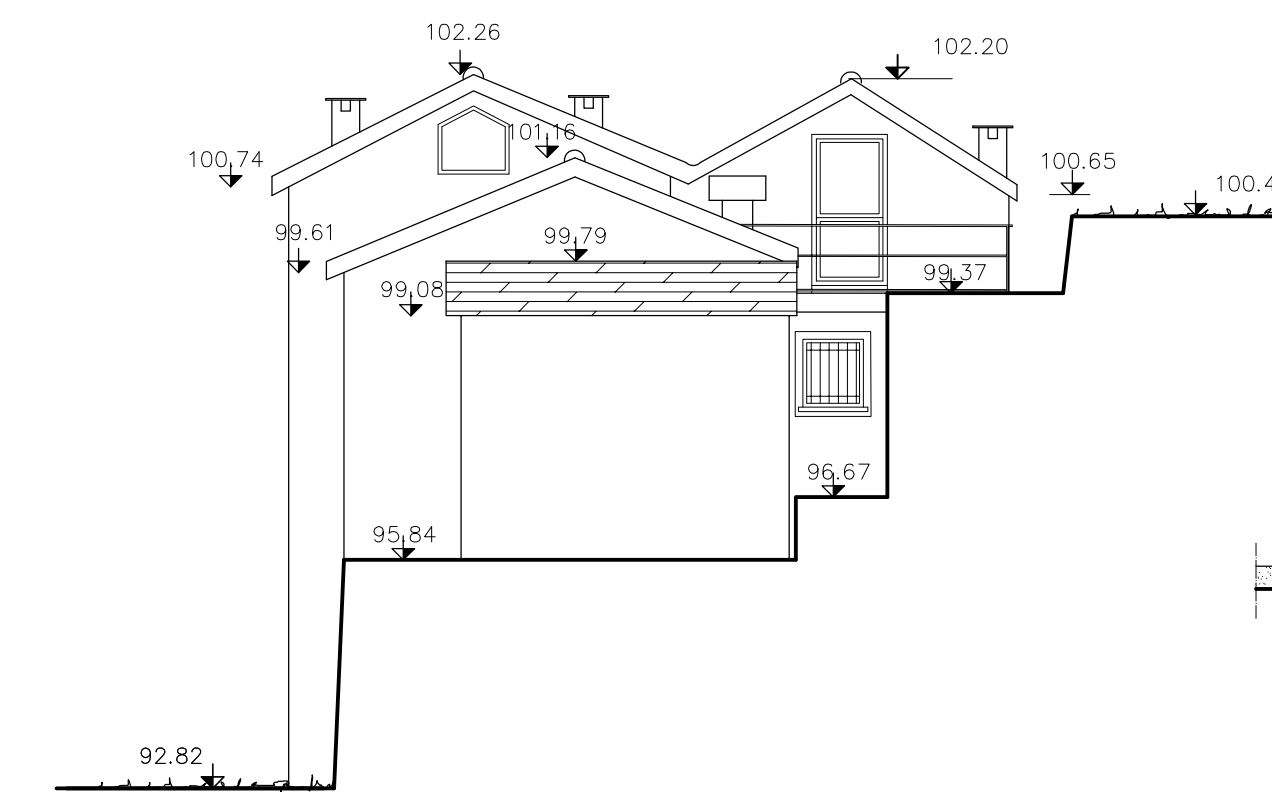


SEZIONE A-A'

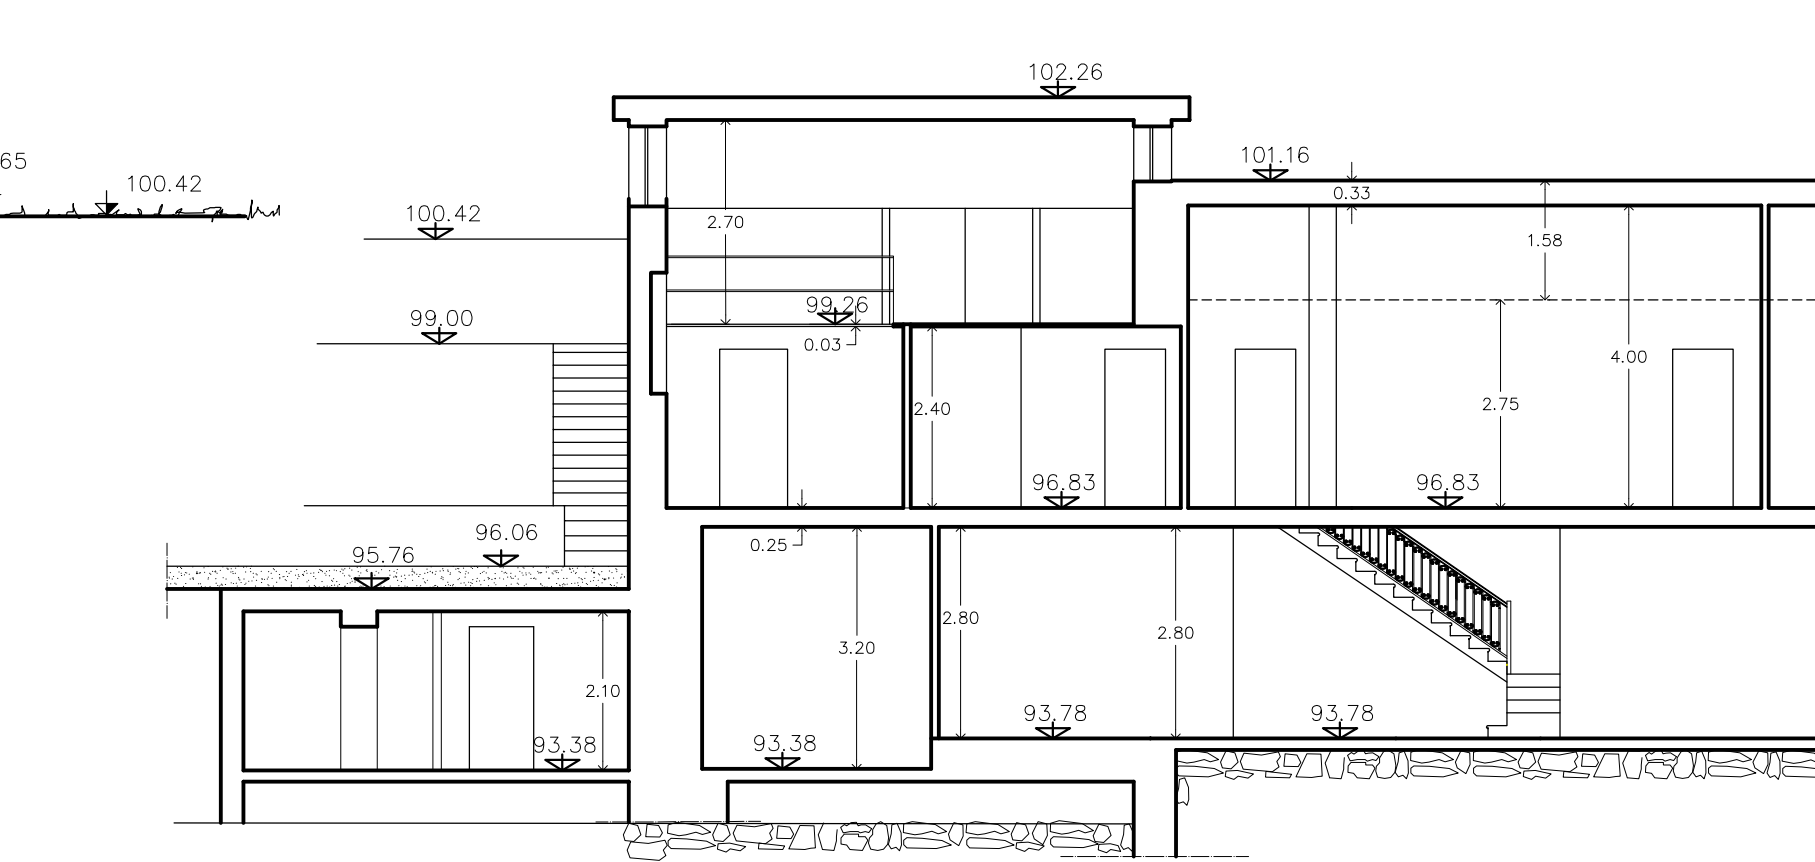


SEZIONE C-C'

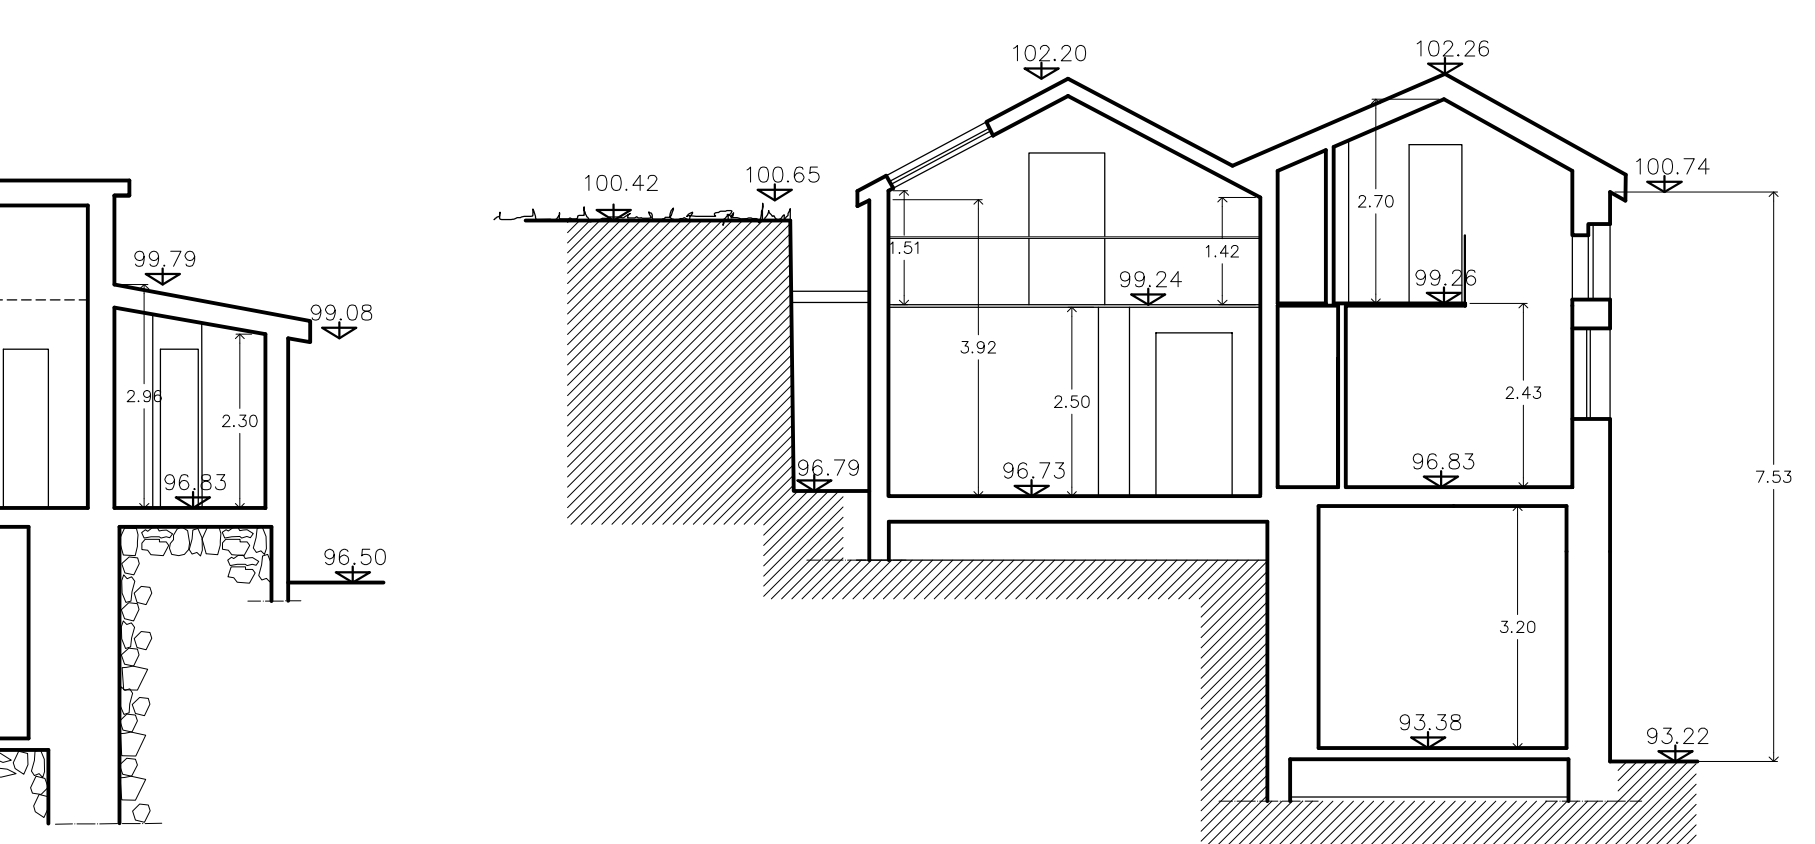

PROSPETTO NORD-OVEST

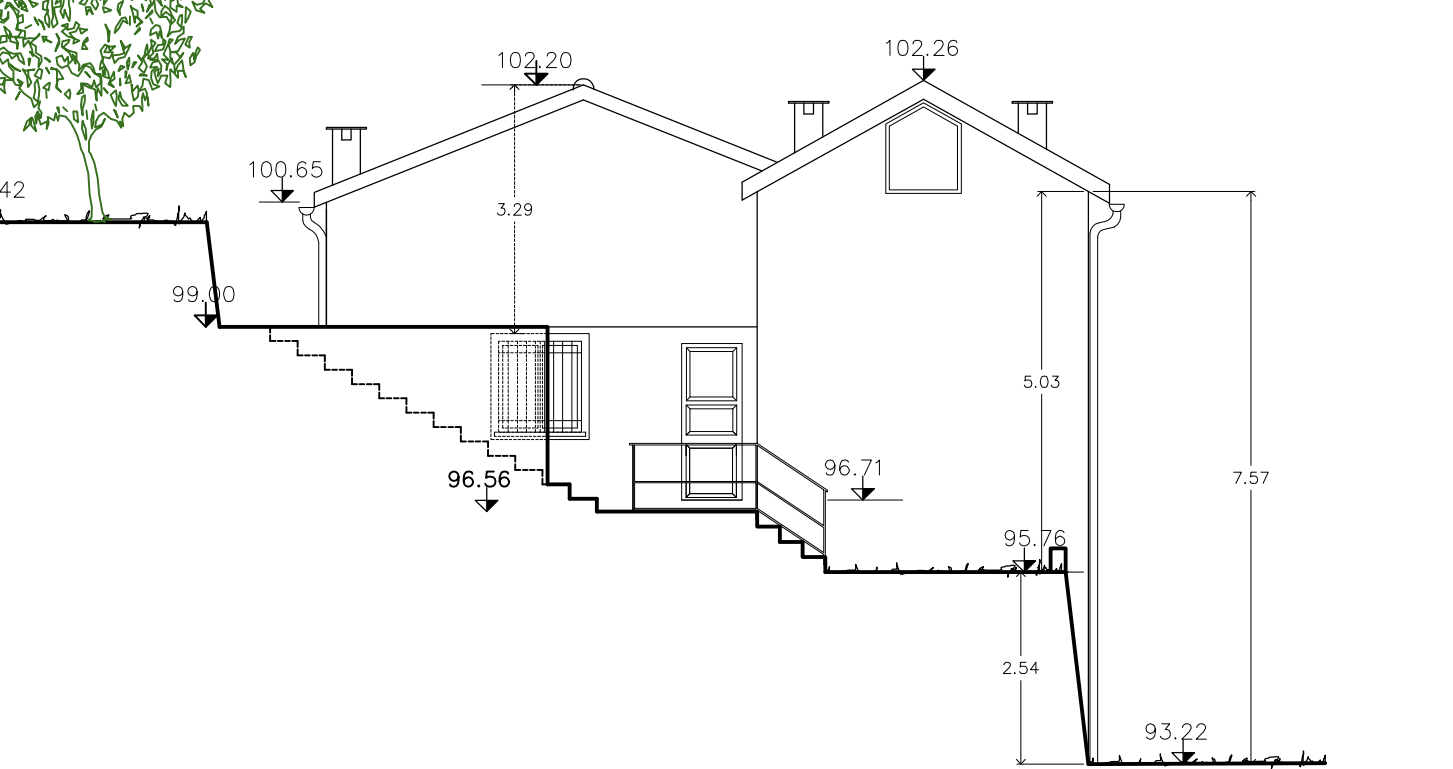

PROSPETTO NORD EST

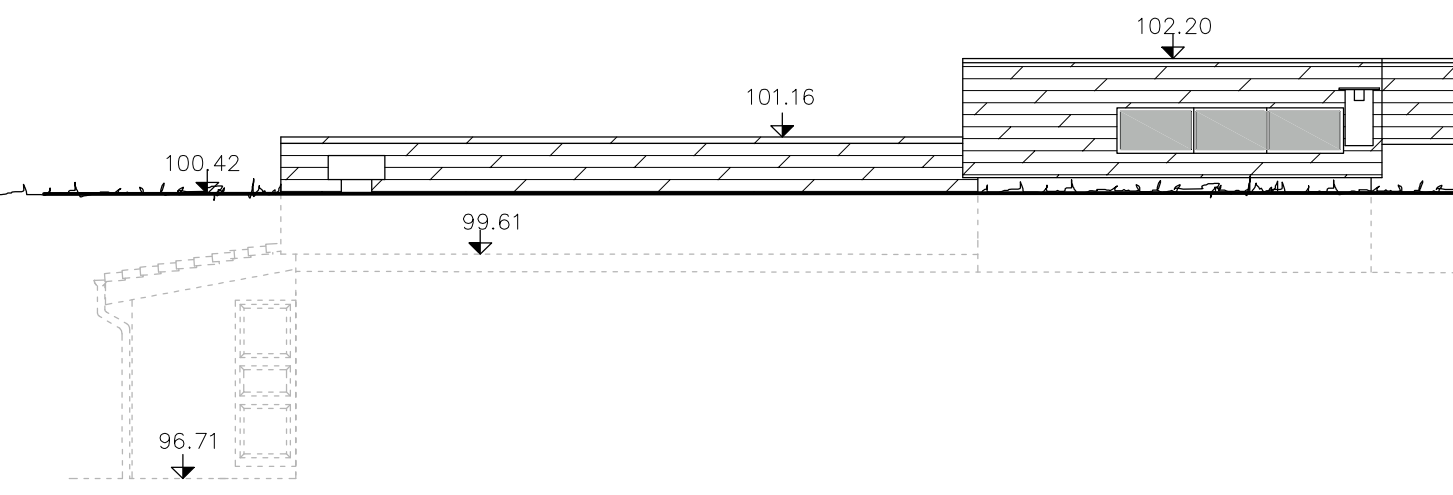

SEZIONE B-B'

