Agenzia del Territorio
CATASTO FABBRICATI
Ufficio Provinciale di
Reggio Calabria

Dichiarazione protocollo n. 000033706 del 18/02/2002

Planimetria di u.i.u. in Comune di Polistena

Via Martiri Fosse Ardeatine civ. SNC

Identificativi Catastali:
Sezione:
Foglio: 12
Particella: 149
Subalterno: 8

Compilata da:
Romeo Giuseppe

Iscritto all'albo:
Geometri

Prov. Reggio Calabria N. 864

Scheda n. 1 Scala 1:500

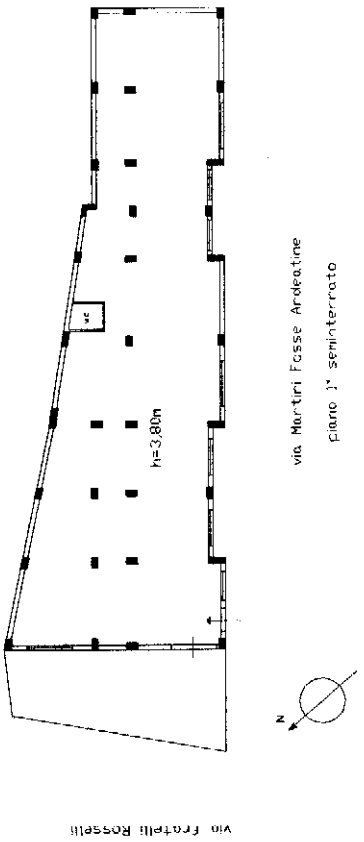

Catasto dei Fabbricati - Situazione al 26/08/2019 - Comune di POLISTENA (G791) - < Foglio: 12 - Particella: 149 - Subalterno: 8 >
VIA MARTIRI DELLE FOSSE ARDEATINE SNC piano: S1;

Ultima planimetria in atti