


Mappale 2030
"ex Torcitura"

Gravedona

STRADA STATALE REGINA

Gera Lario

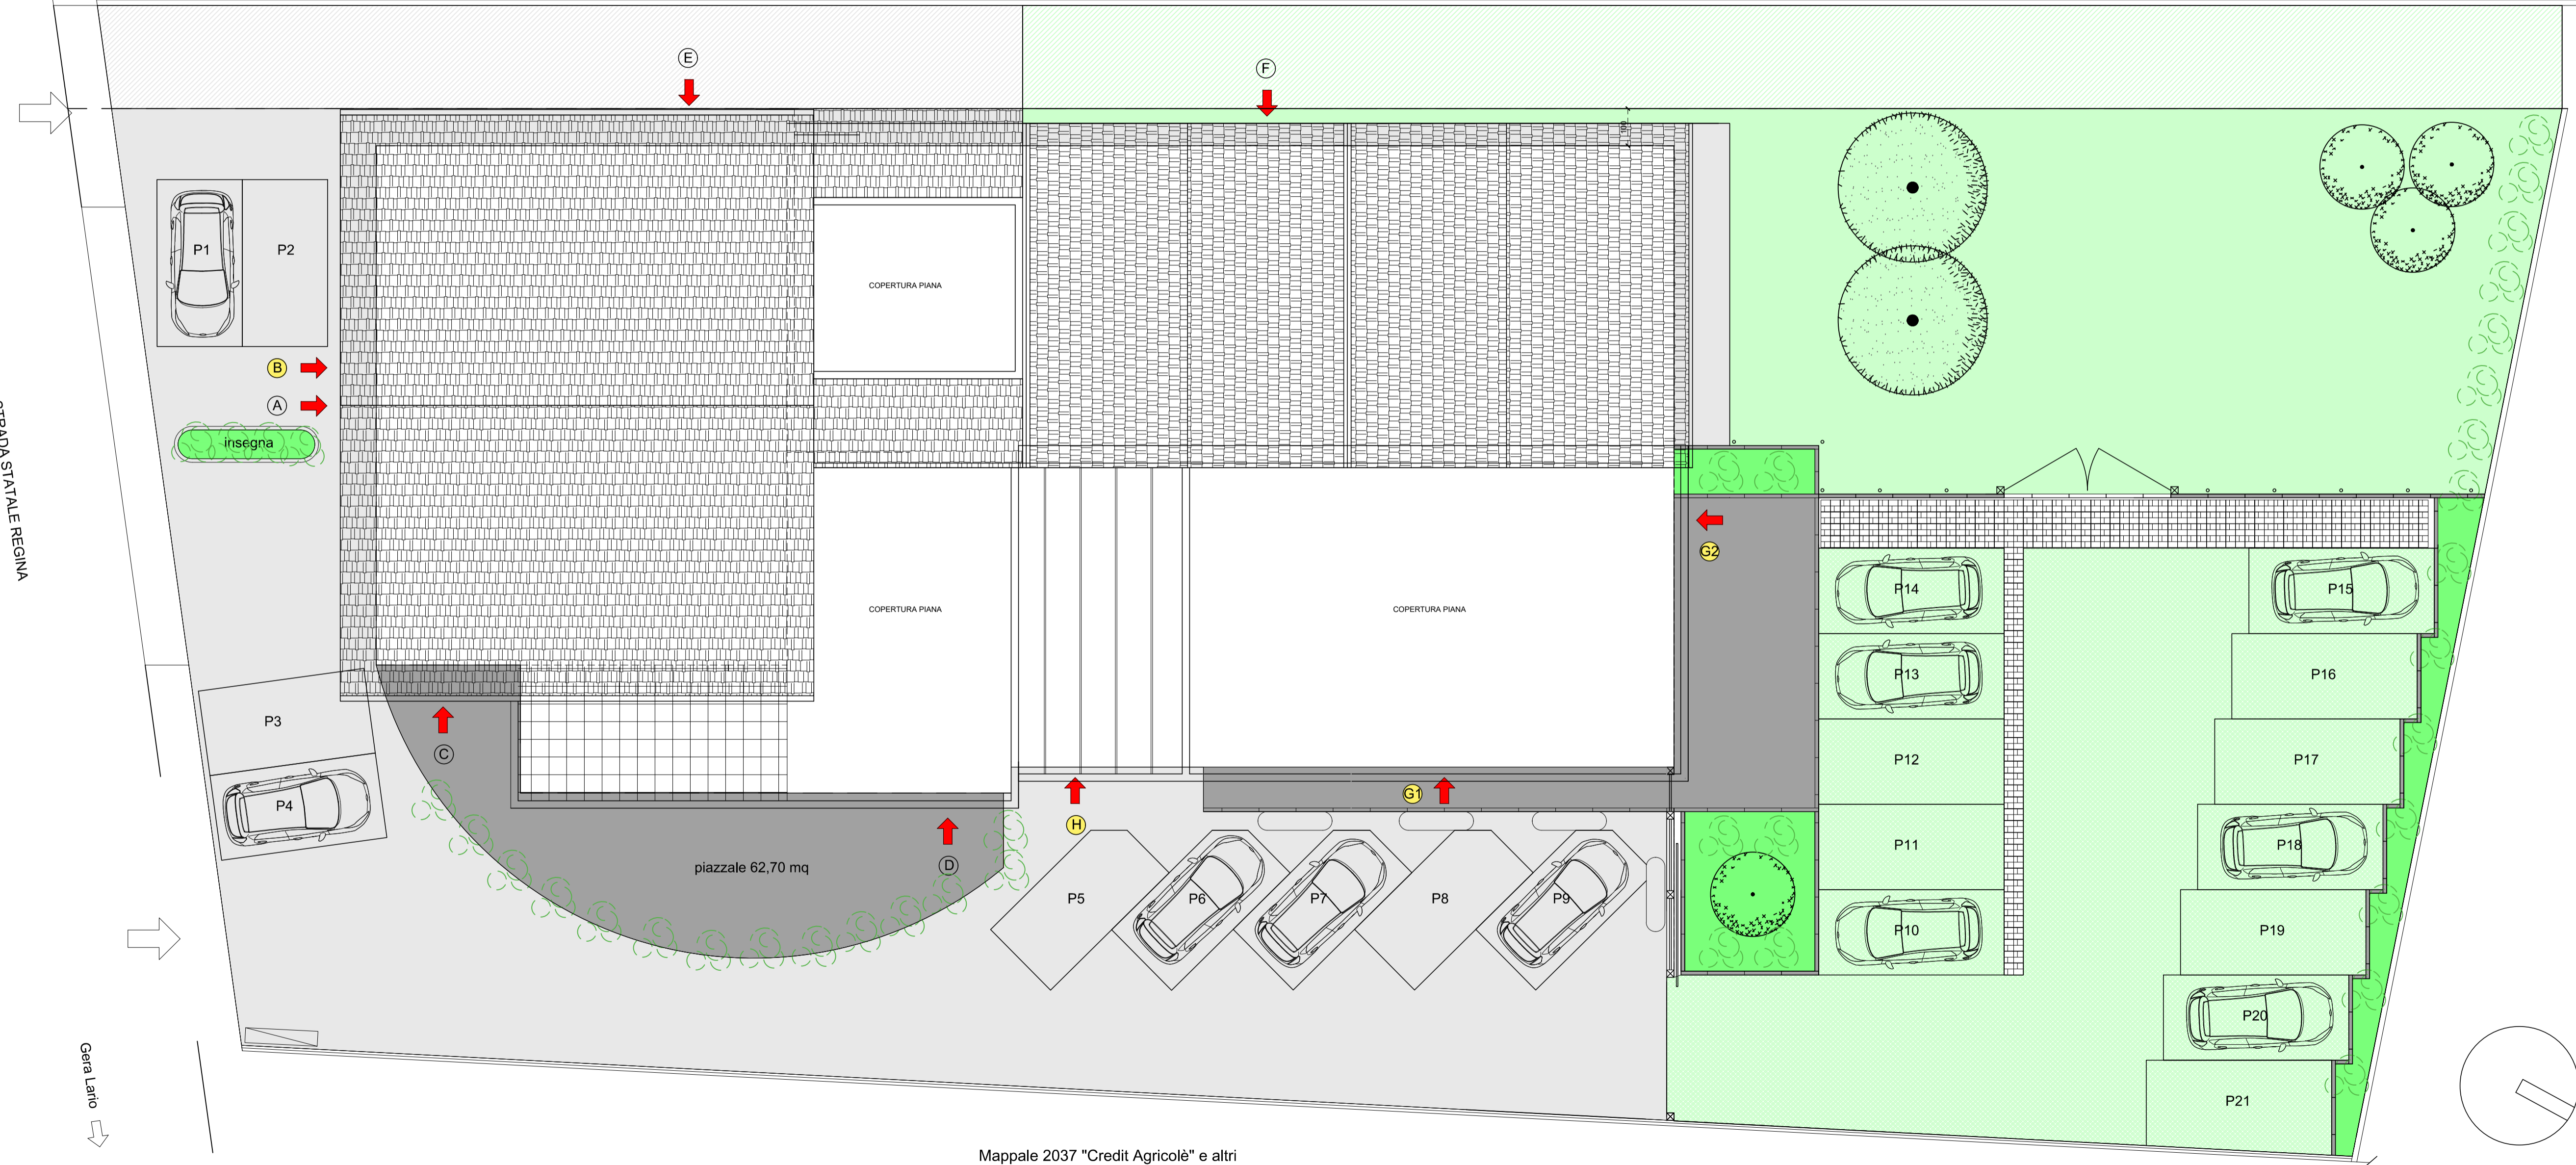

Mappale 2037 "Credit Agricole" e altri

COMUNE DI DOMASO (CO)

Proprietario / Committente: _____ Firma: _____

Immobile oggetto di intervento: _____

Oggetto: _____

Progettista: _____ Firma: _____

Coordinatore della sicurezza (CSP-CSE): _____

Direttore dei Lavori: _____

Tavola: _____

Imprese esecutrici: _____

Commissa	Lotto	Fase	Opera	Data	Foglio

EDILARCH