


# CONDOMINIO DI VIA CORTE D'APPELLO 13 - TORINO

padri barnabiti

- 1 SUB. 45
- 2 SUB. 2
- 2a SUB. 36
- 2b SUB. 4
- F CONDOMINIO

VIA DELLE ORFANE

● COLONNA DI SCARICO

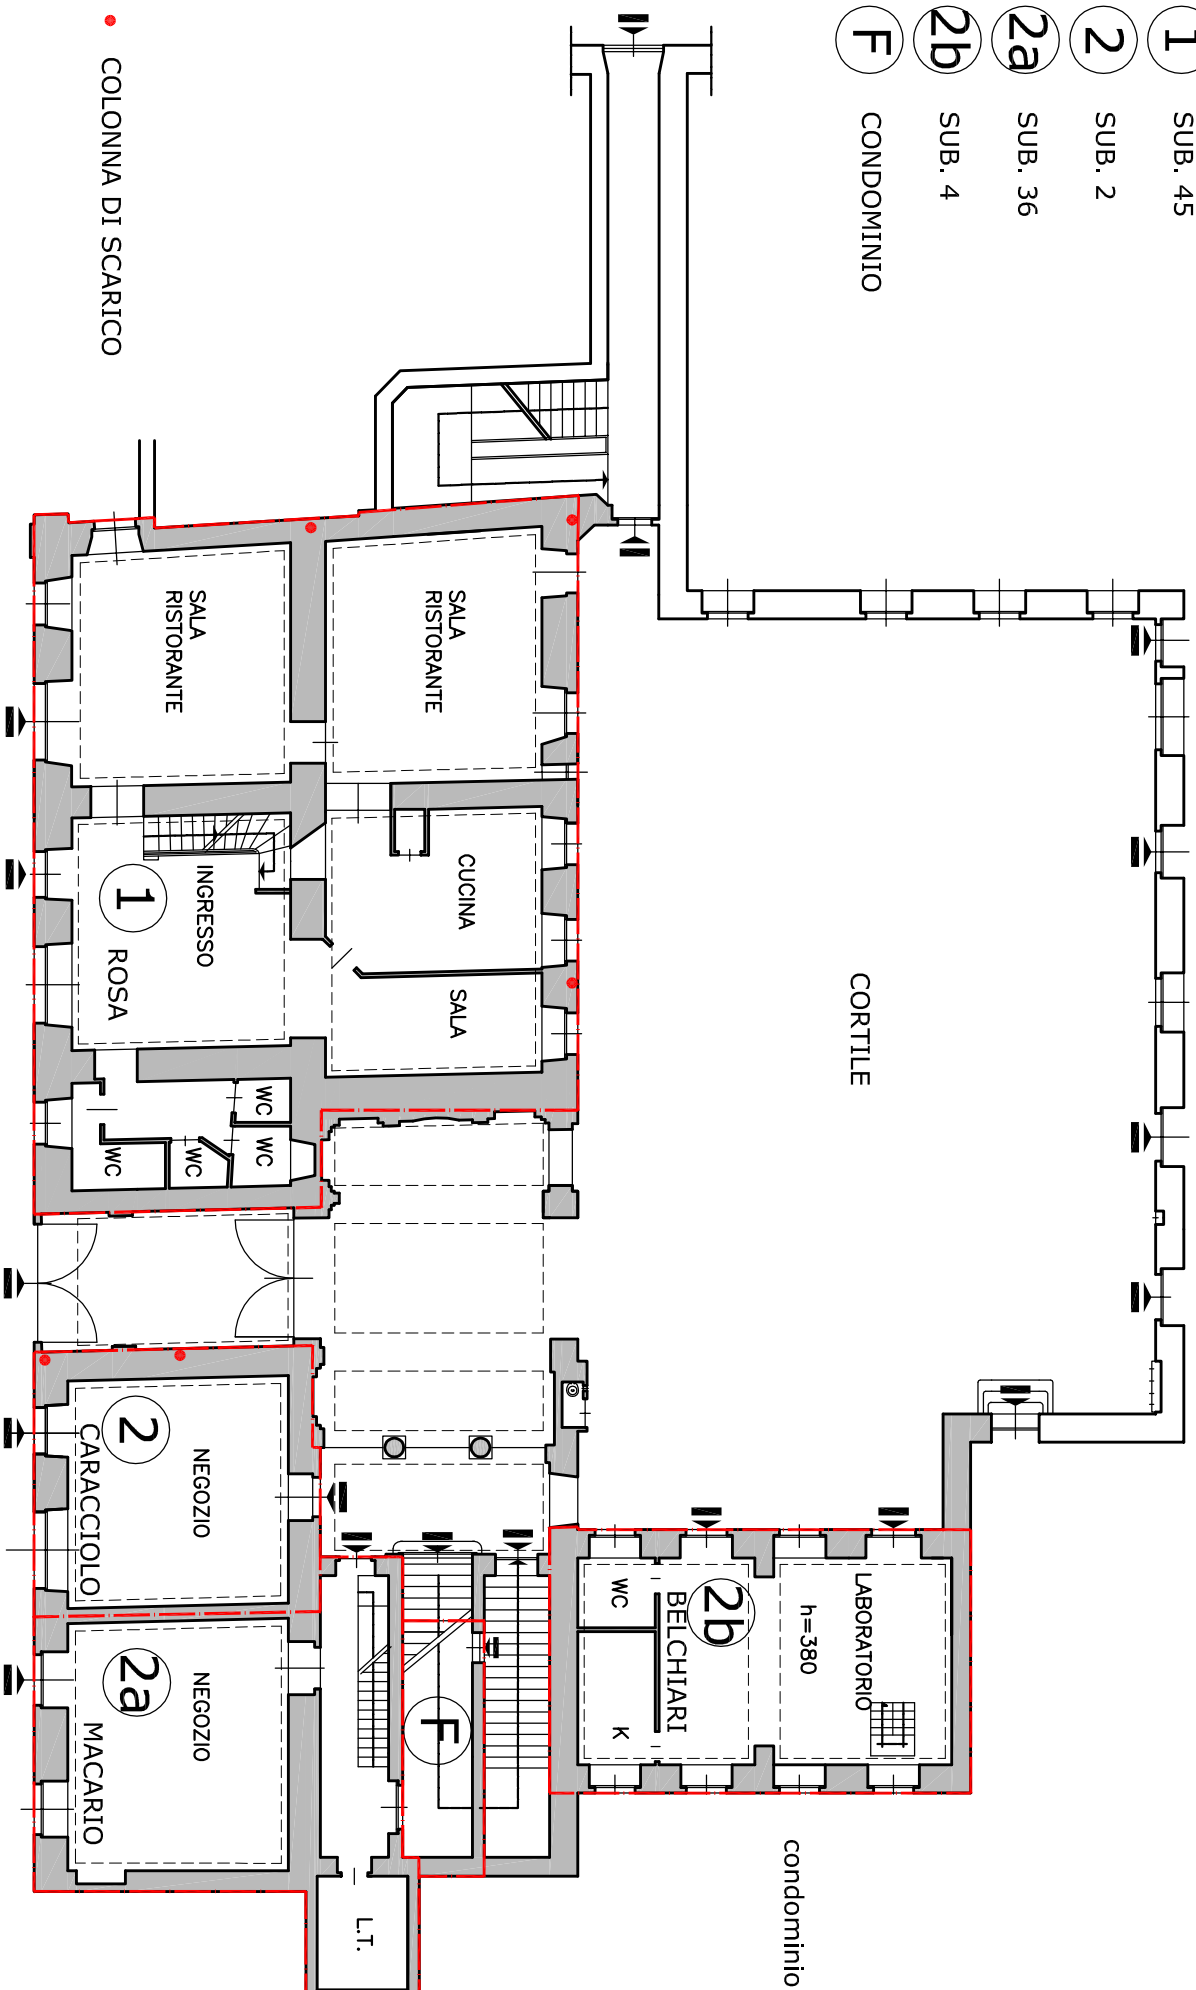

VIA CORTE D'APPELLO

PIANO TERRENO

SCALA 1:200

